




Fasad sydväst

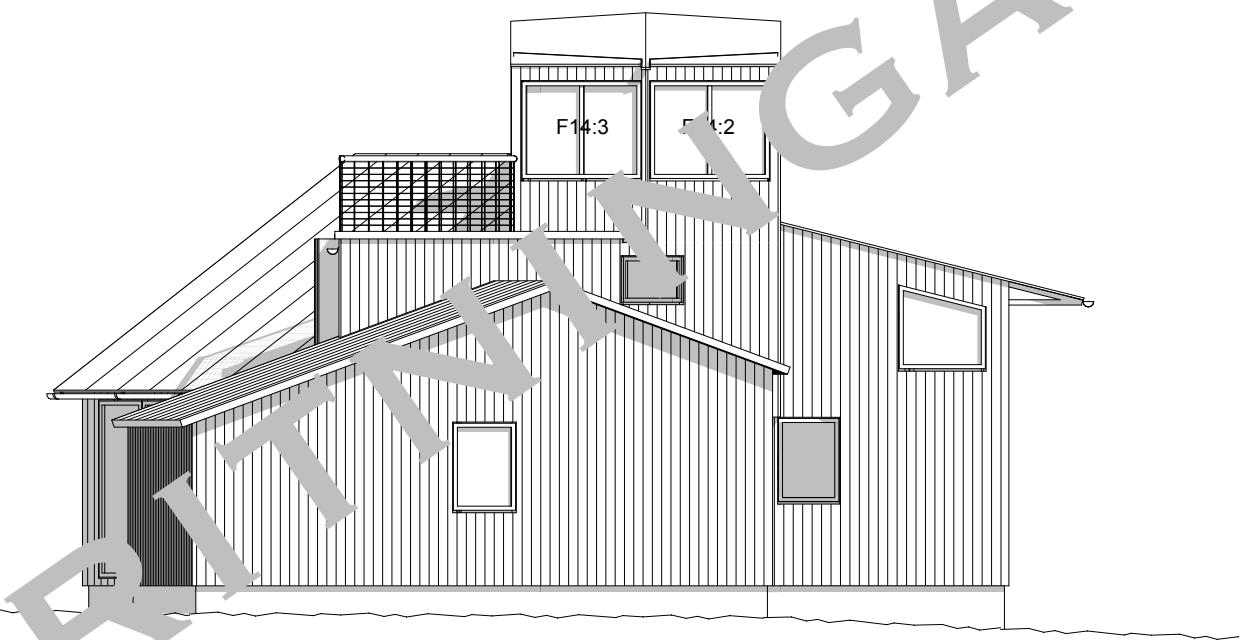

Fasad svdost

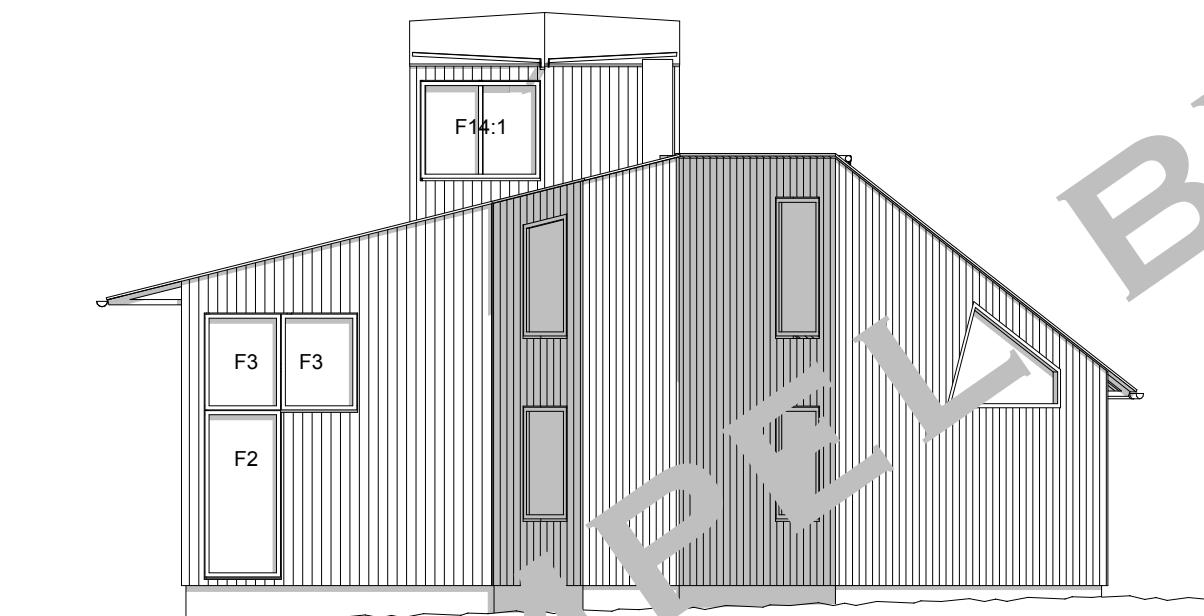


Fasad nordväst

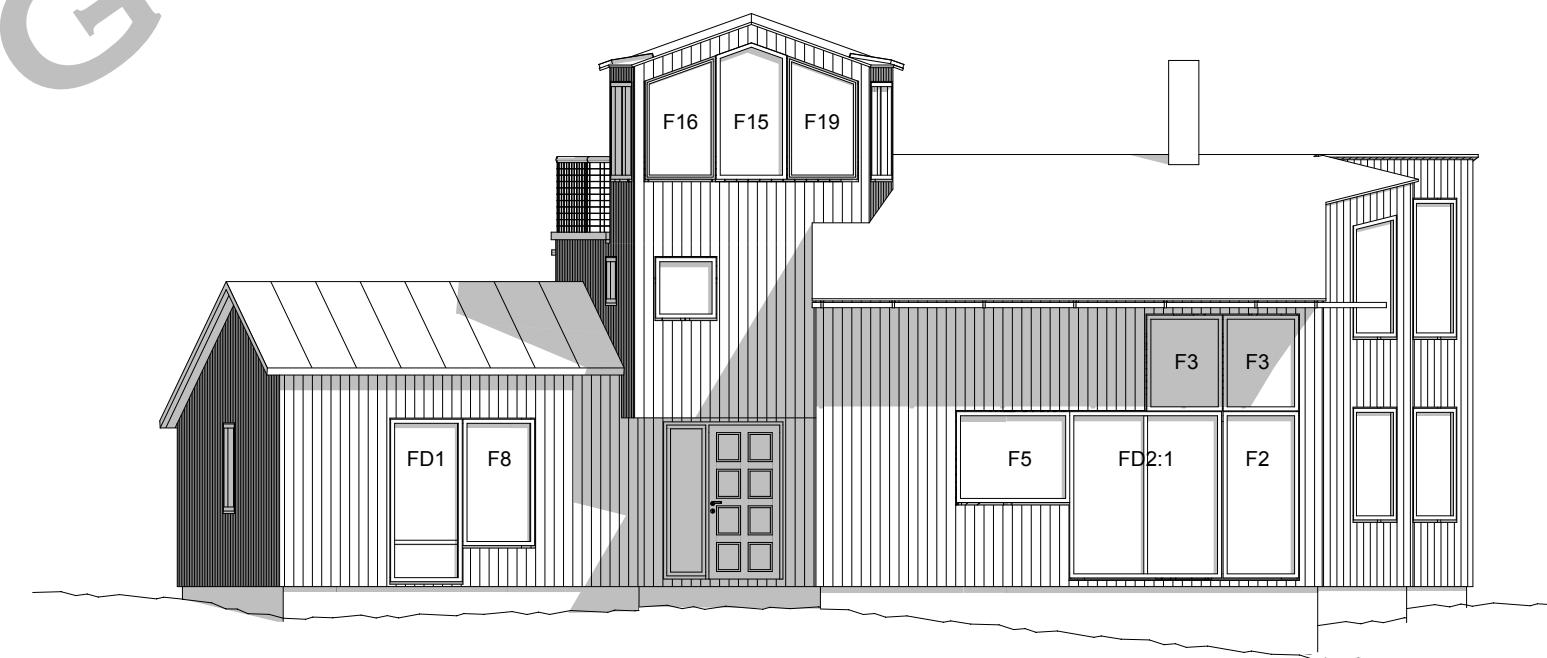


Fasad nordost


SKALA 1:100

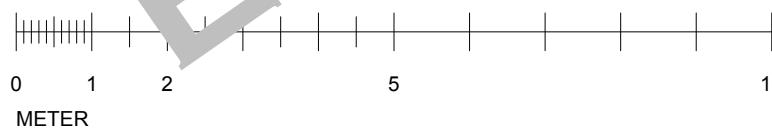


BYGGRITNING		B	flytt fönster	101117	JL
WALTER DRUML ARKITEKT Box 119			153 22 JÄRNA		
Tel. 08-551 742 61					
Fax. 08-551 742 60					
ANSVARIG	RITAT AV	SKALA	DATUM	RITNING	REV.
WD	JL	1:100	101102	A-11	B

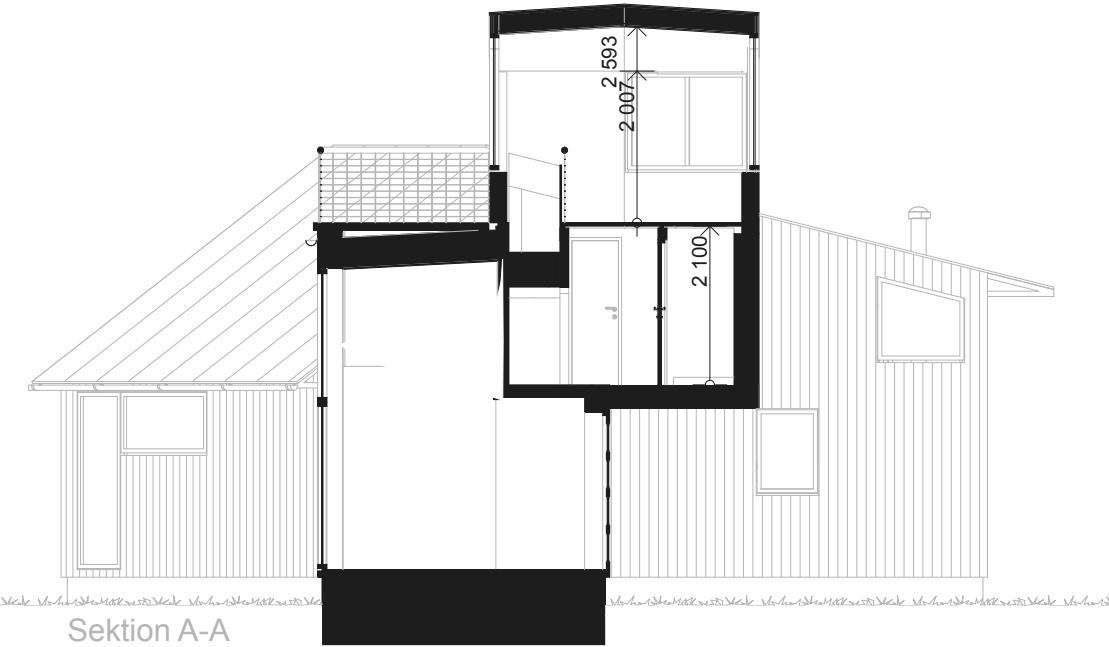

Sektion A-A

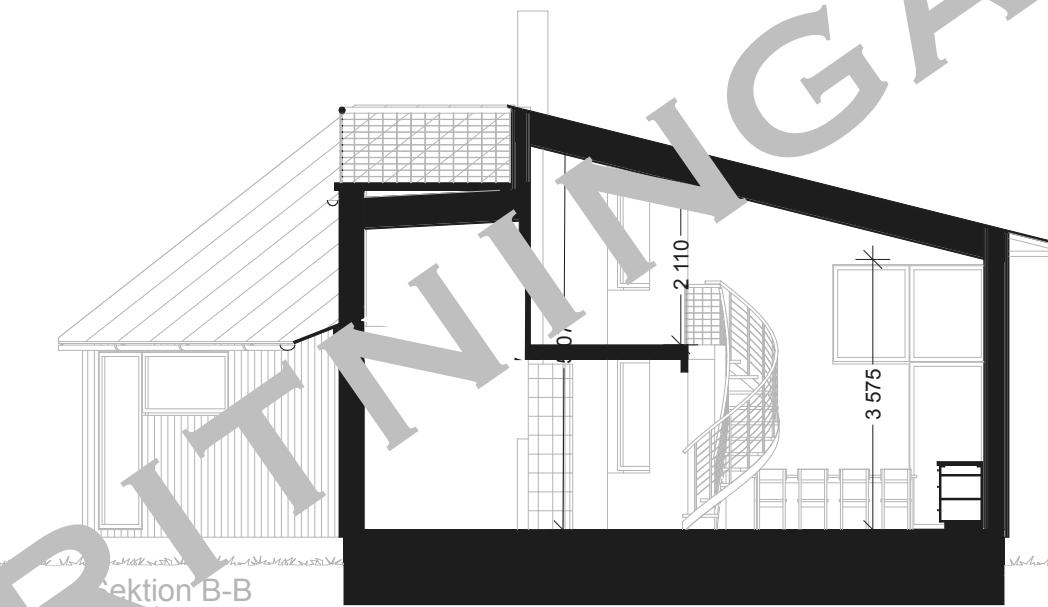

Sektion B-B

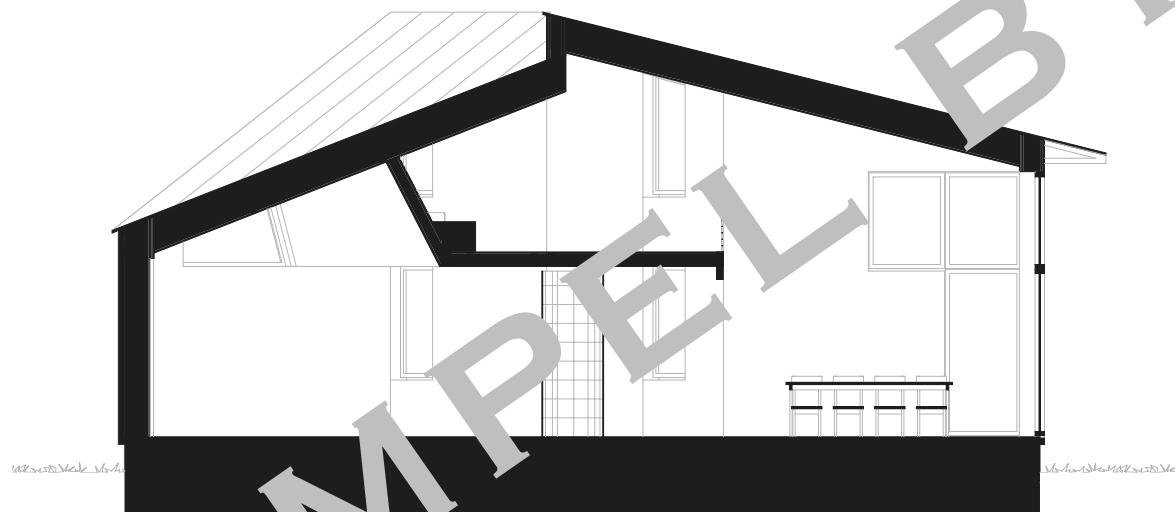


Sektion C-C



Sektion B-B

SKALA 1:100

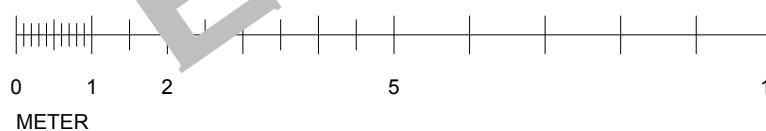

BYGGRITNING

WALTER DRUML ARKITEKT
Box 119 153 22 JÄRNA
Tel. 08-551 742 61
Fax. 08-551 742 60

Marby 4:9, Norrköping
Tillbyggnad bostadshus
Sektioner

REV.	AVSER	DATUM	\$G.		
WD	JL	1:100	101102	A-12	

A scale diagram for a ruler. It features a horizontal line with vertical tick marks. The origin is labeled '0'. To its right, there are two tick marks labeled '0,1'. Further to the right, there are three more tick marks. A bracket above these last three tick marks spans from the second to the fourth tick mark and is labeled '1:20'.

F
0,5

A horizontal number line with tick marks at integer intervals. The tick mark at 1 is labeled with the number 1 below it.

1

10

1

45>

11

1

TER DR
119
08-551
08-551

RIG

KITEK
JÄRNA
SKALA
1:20

4:9, N
gnad b
K1

6

10 of 10

This technical drawing shows a detailed cross-section of a building's exterior wall and roof. The wall section includes insulation layers, a window frame, and a base plate. The roof section features a slope with various layers of insulation, waterproofing, and a drainage system. Key dimensions and material specifications are labeled throughout the drawing.

plåtbeslag aluzink

45x220

2 840

2 620

220

2 620

750

45x220

2 620

220

22

400

/400

22

ystapp
underlagspapp
räspont
Kento 45x400, c-c1200
cellulosaisolering
vindpapp
räspont

räspont
byggregel 45x95
cellulosaisolering
räspont

22

95

/95

22

422

22

28

9

220

28

12

13

stående tråpanel enl. A-32
glespanel
ulegips
byggregel 45x220
cellulosaisolering
glespanel 28x70, c-c400
plyta
gips

145

145

145

25

145

/145

22

Limträ 90x360

2 275

2 275

2 275

2 275

golvträ
byggregel 45x145, c-c 600
cellulosaisolering
räspont

fönsterdetaljer A-31

14

Parkett

Plastfolie

Betong

Cellplastisolering

Alba kantb
på betongplatta 40

150

300

200

BYGGRAF

The technical drawing illustrates a structural connection between a roof truss and a vertical timber. Key dimensions shown include:

- Vertical height: 1000 mm
- Horizontal distance from vertical timber to truss: 2360 mm
- Horizontal distance from vertical timber to truss (inner): 2360 mm
- Width of the truss connection: 220 mm
- Width of the vertical timber: 220 mm
- Length of the horizontal timber: 500 mm
- Thickness of the horizontal timber: 45 mm
- Thickness of the vertical timber: 220 mm

Annotations provide specific instructions:

- "45x70 spikas i takben" (45x70 spikes in ridge beam)
- "skruvas ihop" (screws together)
- "70 fästes med vinkelträ" (70 is secured with corner timber)
- "fönsterdetaljer A-31" (window details A-31)


BYGGGRITNING

WALTER DRUML ARKITEKT
Box 119 153 22 JÄRNA
Tel. 08-551 742 61
Fax. 08-551 742 60

Marby 4:9, Norrköping
Tillbyggnad bostadshus
Snitt K1

DATUM RITNING REV.
101102 A-13

K3

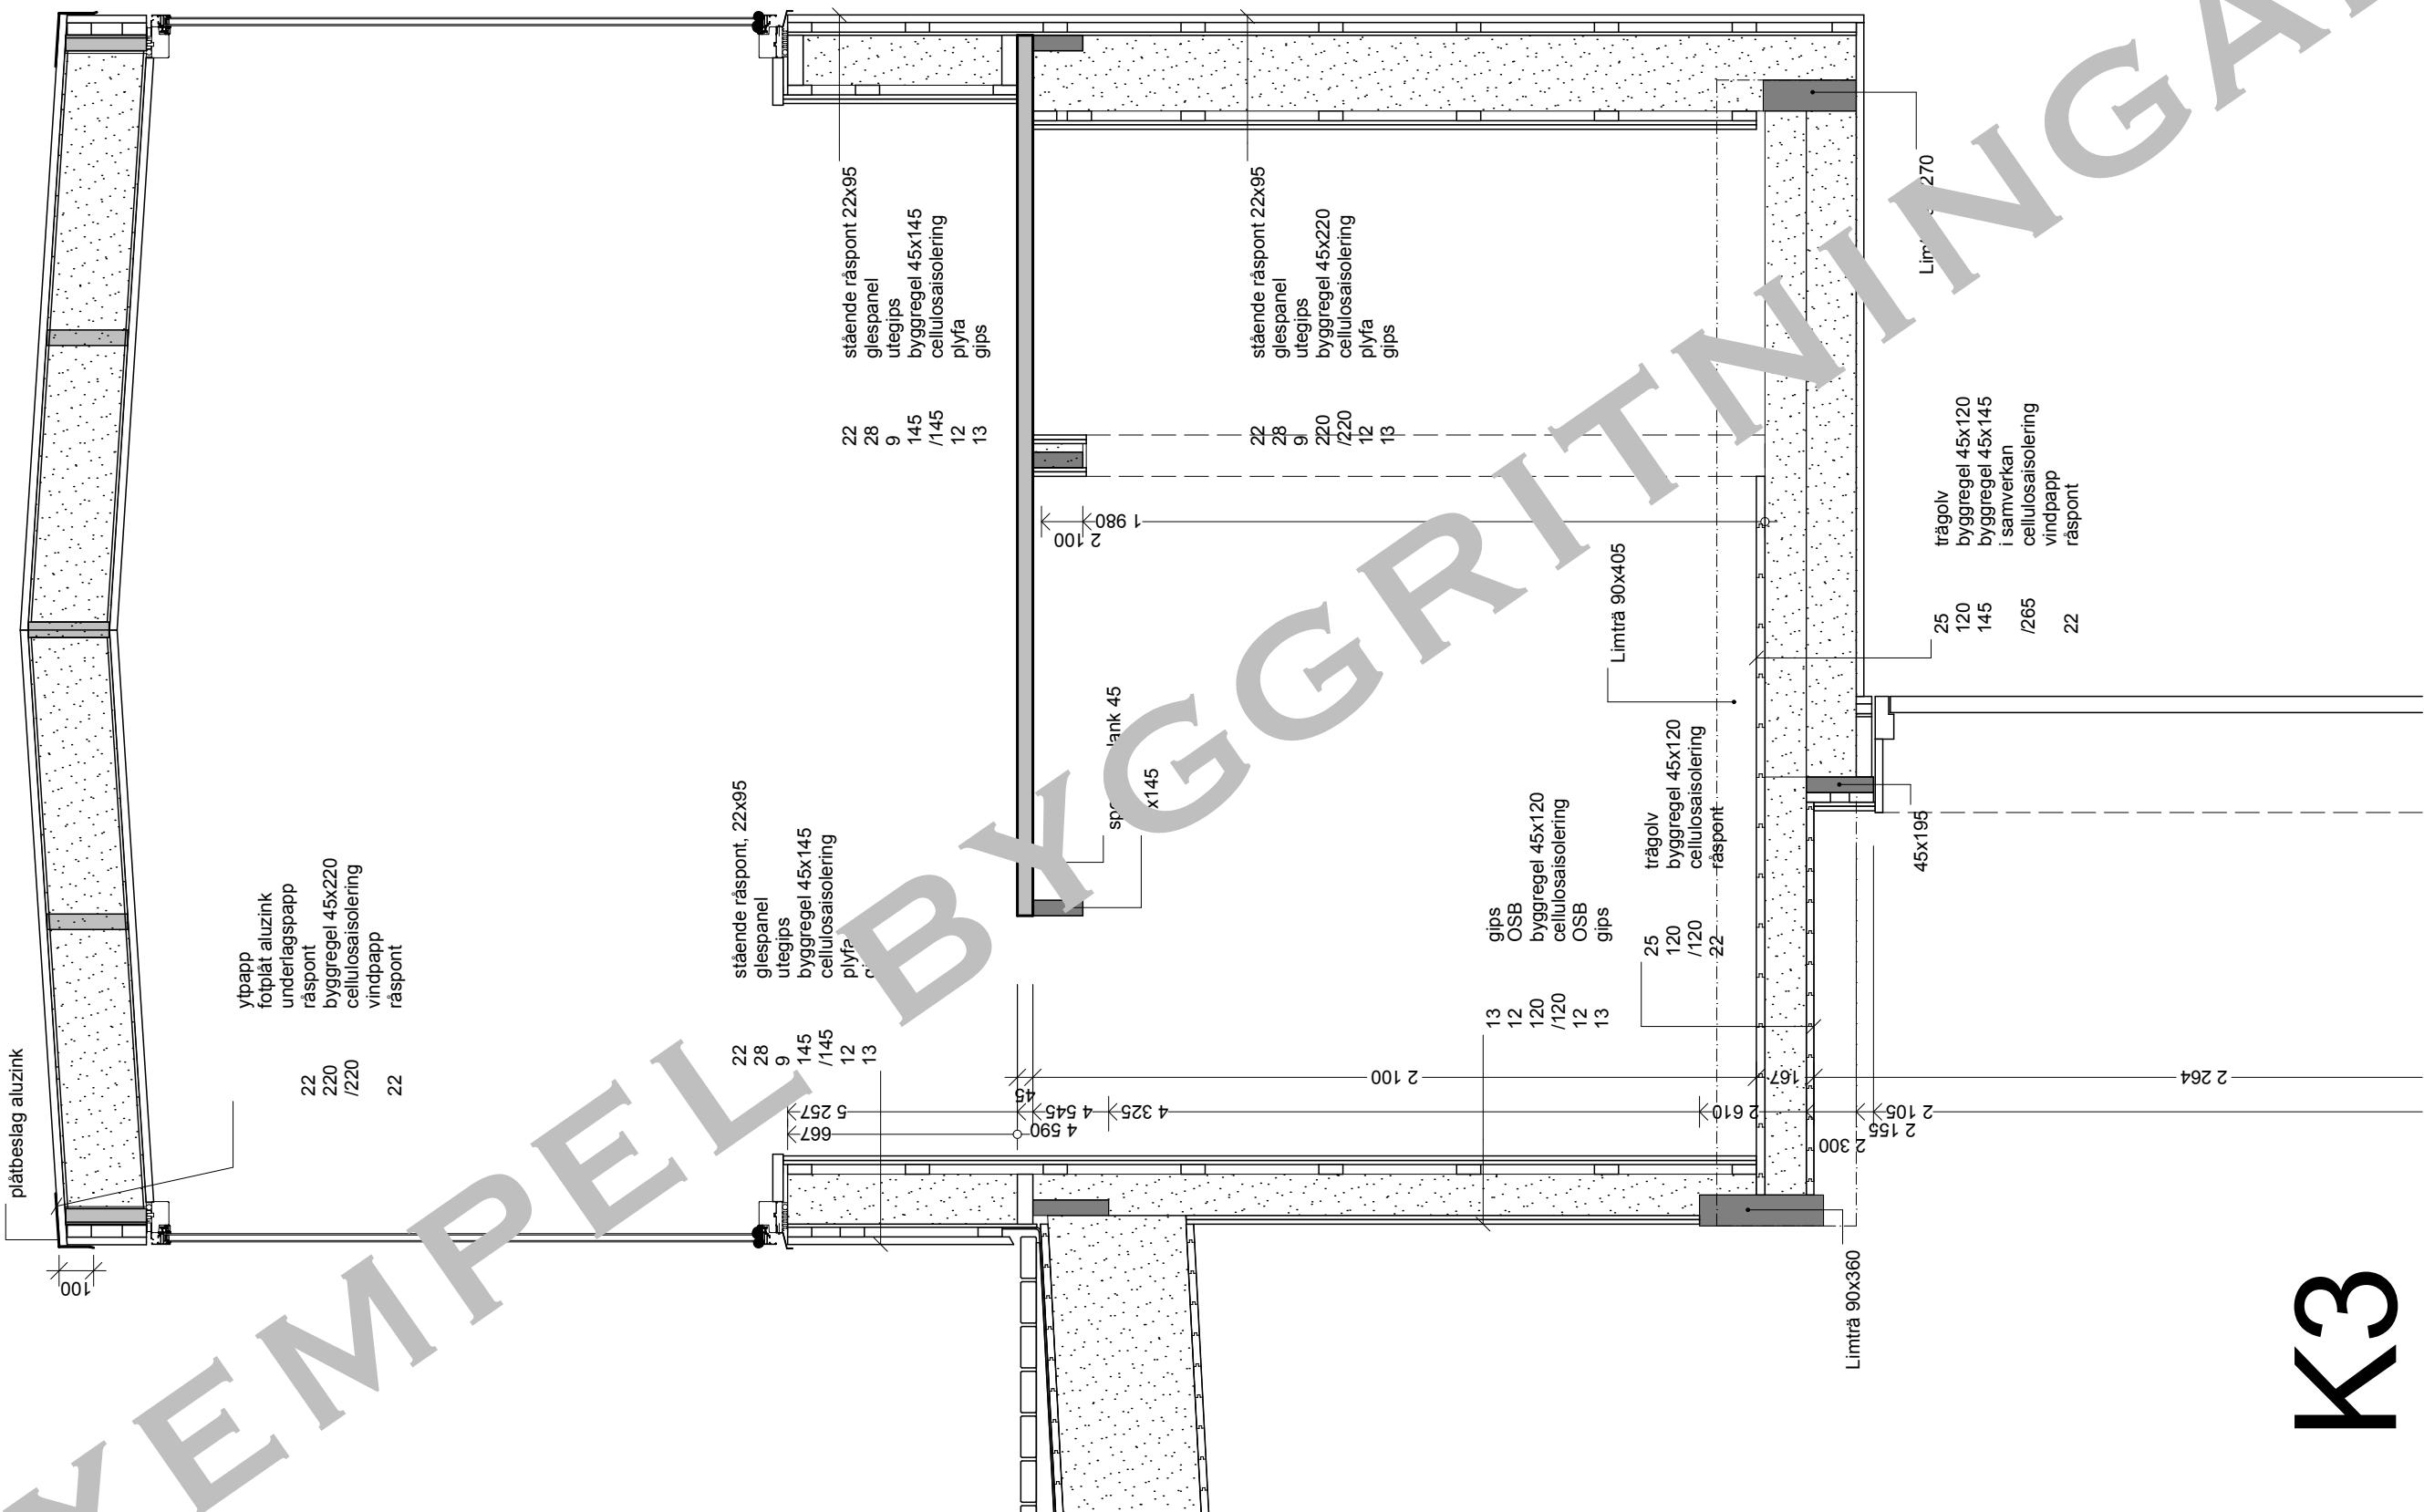

BYGGRITNING

WALTER DRUML ARKITEKT
Box 119 153 22 JÄRNA
Tel. 08-551 742 61
Fax. 08-551 742 60

Marby 4:9, Norrköping
Tillbyggnad bostadshus
Snitt K3

ANSVARIG	RITAT AV	SKALA	DATUM	RITNING	REV.
WD	JL	1:20	101102	A-15	

SKALA 1:2

0 0,1
METER

100

0,5

1

1,5

This technical diagram illustrates a cross-section of a floor joist connection. The top part shows a vertical support structure with a horizontal beam labeled 'ståndrärrna aluzink enl. A-23'. A diagonal beam labeled 'balksko' is connected to it. Below this, another horizontal beam labeled 'fotplåt aluzink' is shown. A large angle bracket at the bottom provides lateral support. A dimension line indicates a height of 100 mm from the base to the top of the support structure. A circular symbol with a '90' inside is located near the bottom left corner. A large, semi-transparent watermark reading 'EKKIPEL' is overlaid across the center of the diagram.

The diagram illustrates a cross-section of a roof structure. The top layer is a grey surface labeled "spikplätt bågge sidor". Below it is a white layer labeled "ndränta aluzink". The main insulation consists of two layers of grey material, with a dimension of "6 585" between them. The bottom-most layer is a grey material labeled "ytapp underlagspapp råspont byggregel 45x220 cellulosaisolering vindpapp". To the right, a legend provides thicknesses for each layer: "22", "220", and "220". A note "A-23" is also present.

The diagram illustrates a vertical wall section with the following layers from top to bottom:

- sedumtak enl. tillv.
- underlagspapp
- råspont
- Kerto 45x400
- cellulosaisolering
- vindpapp
- råspont
- 13 gips
- 12 OSB
- 95 byggregel 45x95
- 12 OSB
- 13 gips

On the left side, there are two horizontal reference lines labeled '4' and '4'. On the right side, there are two horizontal reference lines labeled '25' and '145'. A large diagonal watermark reading 'RITA' is visible across the bottom right corner.


The drawing shows a cross-section of a wall. Key dimensions are indicated: a total height of 2046 mm, a top horizontal distance of 420 mm, and a vertical distance of 275 mm from the base to a horizontal line. A callout box specifies 'stolpe 2 st. 45x220' and 'limträ 90x360 på'. To the right, a legend lists materials: 'stående träpanel enl. A-32', 'glaspanel', 'utegips', 'byggregel 45x220', 'plyfa', 'sc', and '28 9 12 13'.

BYGGRITNING

WALTER DRUML ARKITEKT
Box 119 153 22 JÄRNA
Tel. 08-551 742 61
Fax. 08-551 742 60


Marby 4:9, Norrköping
Tillbyggnad bostadshus
Snitt K4

BYGGRITNING		REV.	AVSER	DATUM	\$G.
WALTER DRUML ARKITEKT Box 119 153 22 JÄRNA Tel. 08-551 742 61 Fax. 08-551 742 60		Marby 4:9, Norrköping Tillbyggnad bostadshus Snitt K4			
ANSVARIG WD	RITAT AV JL	SKALA 1:20	DATUM 101102	RITNING A-16:1	REV.

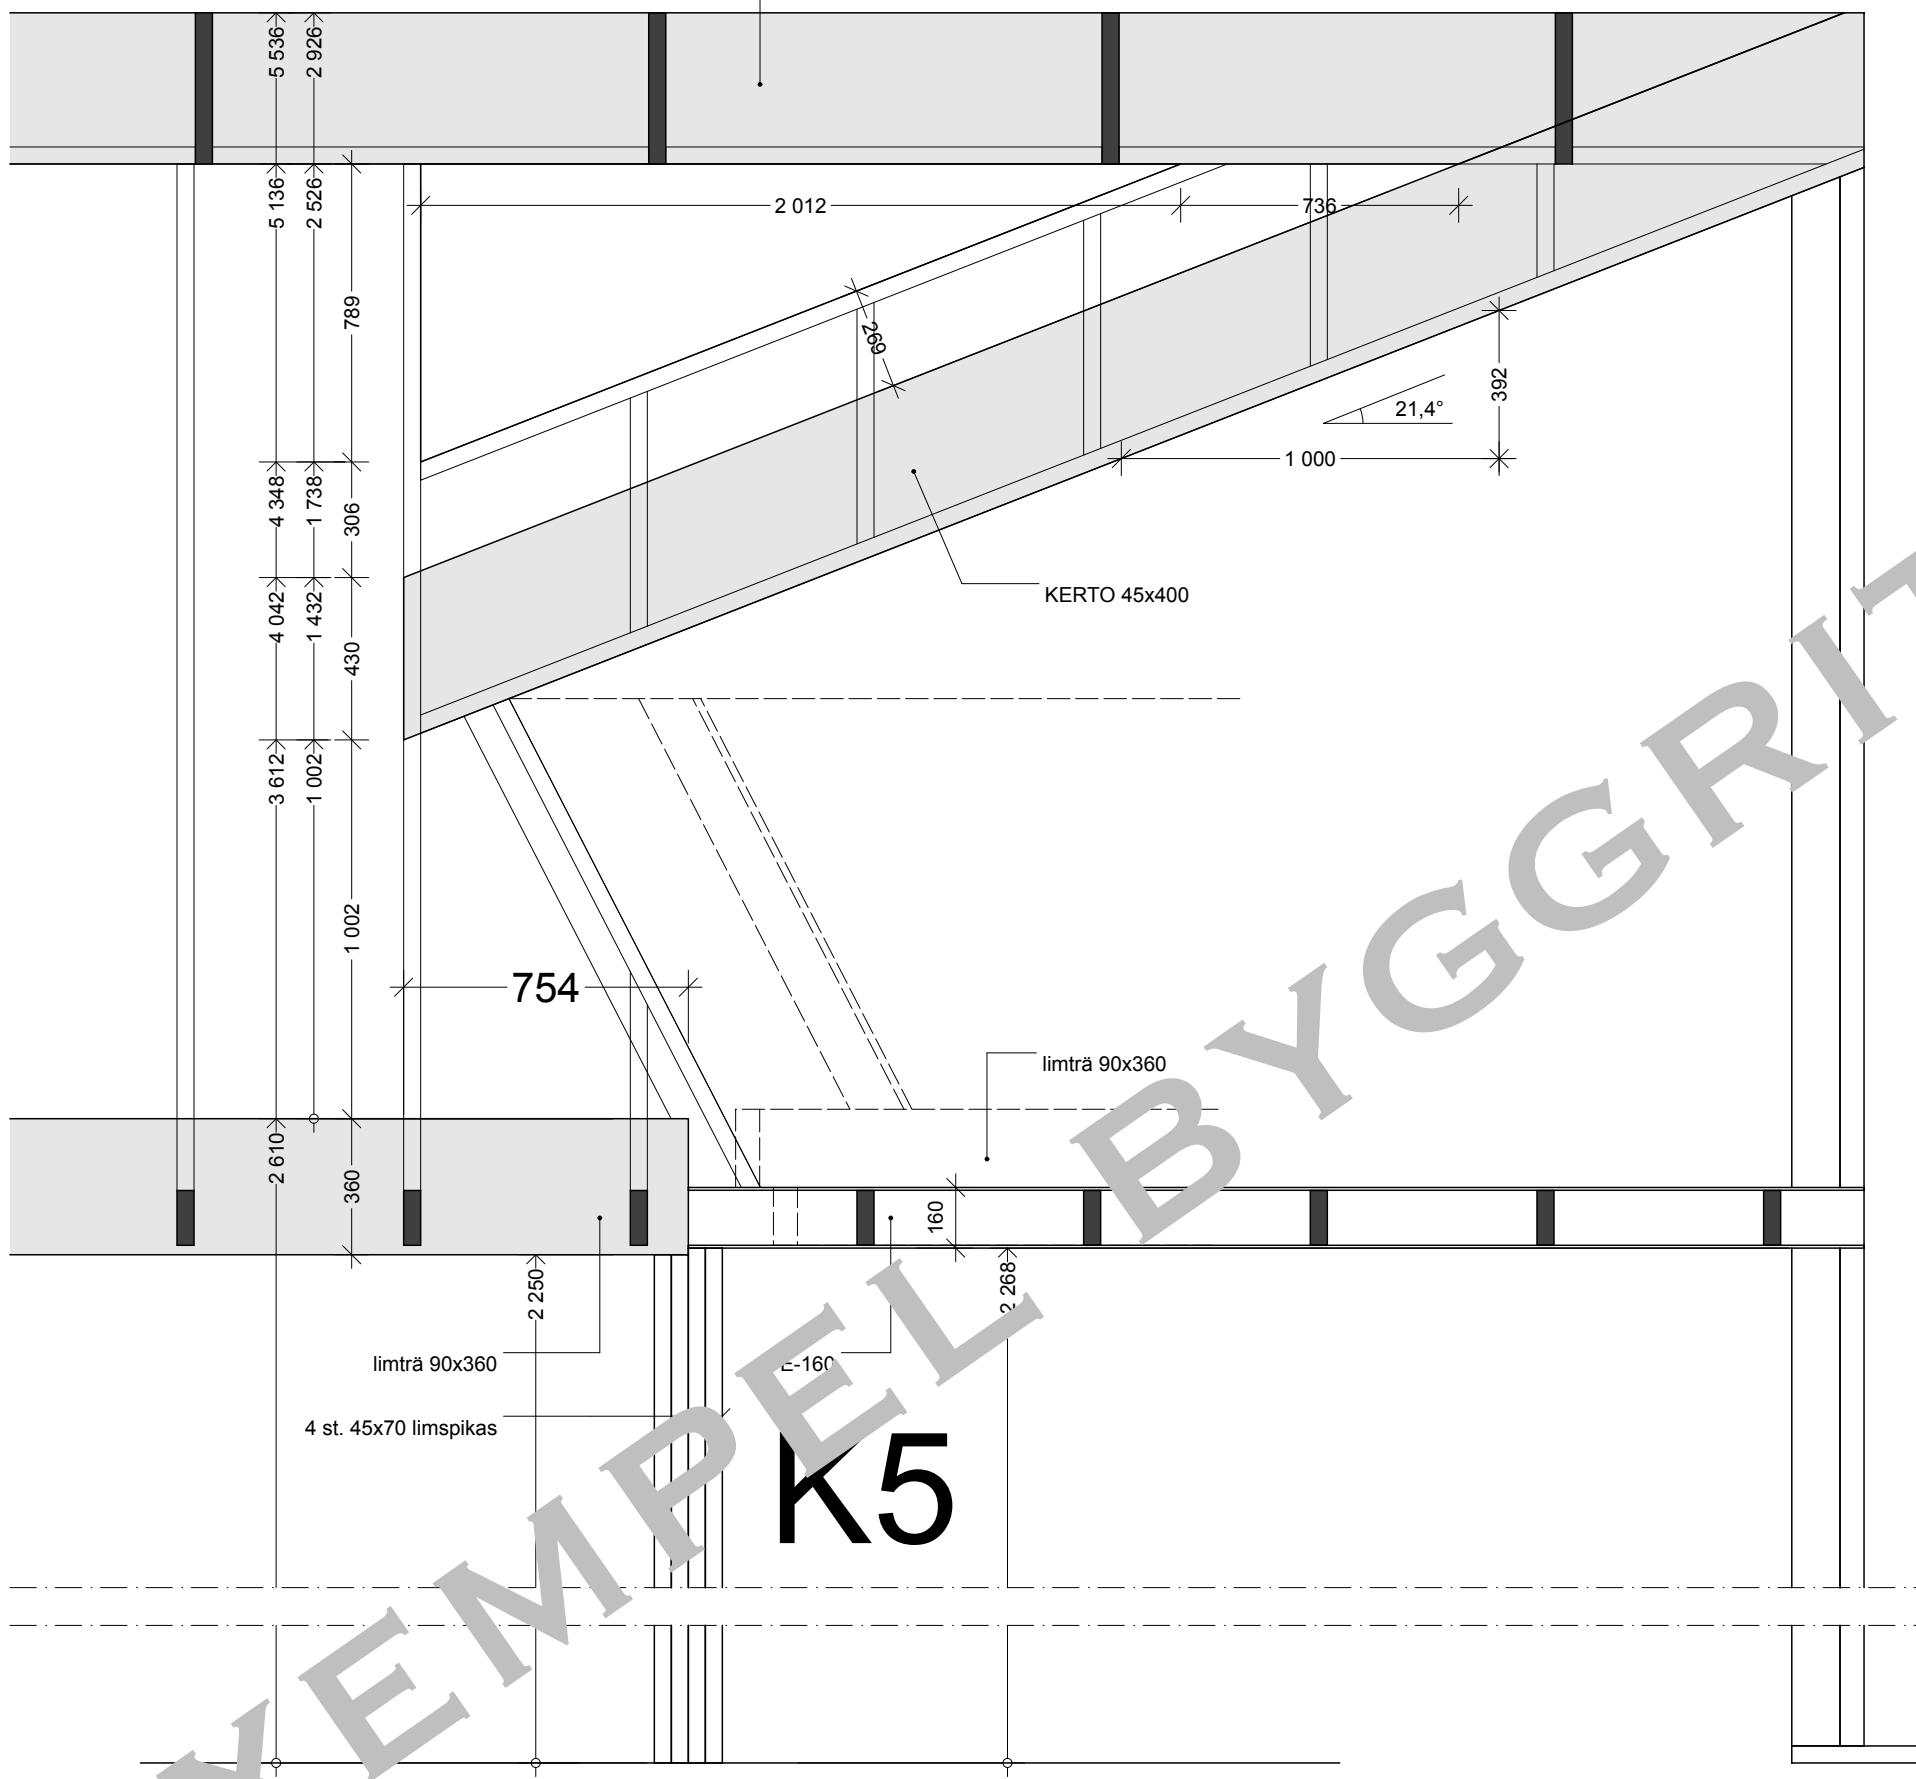


SKALA 1:20


0 0,1 0,5 1 1,5 2
METER

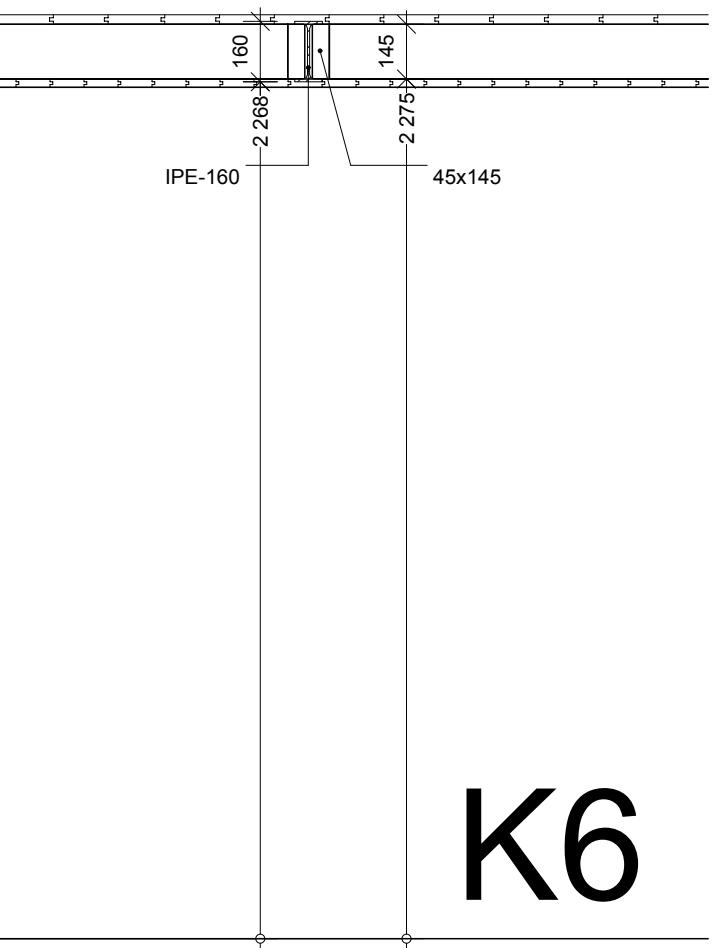

BYGGRITNING		B	mer info K5	101117	JL
WALTER DRUML ARKITEKT	REV. AVSER			DATUM	\$G.
Box 119			Marby 4:9, Norrköping		
			Tillbyggnad bostadshus		
Tel. 08-551 742 61			Snitt K5 + K6		
Fax. 08-551 742 60					
ANSVARIG	RITAT AV	SKALA	DATUM	RITNING	REV.
WD	JL	1:20	101102	A-16:2	B

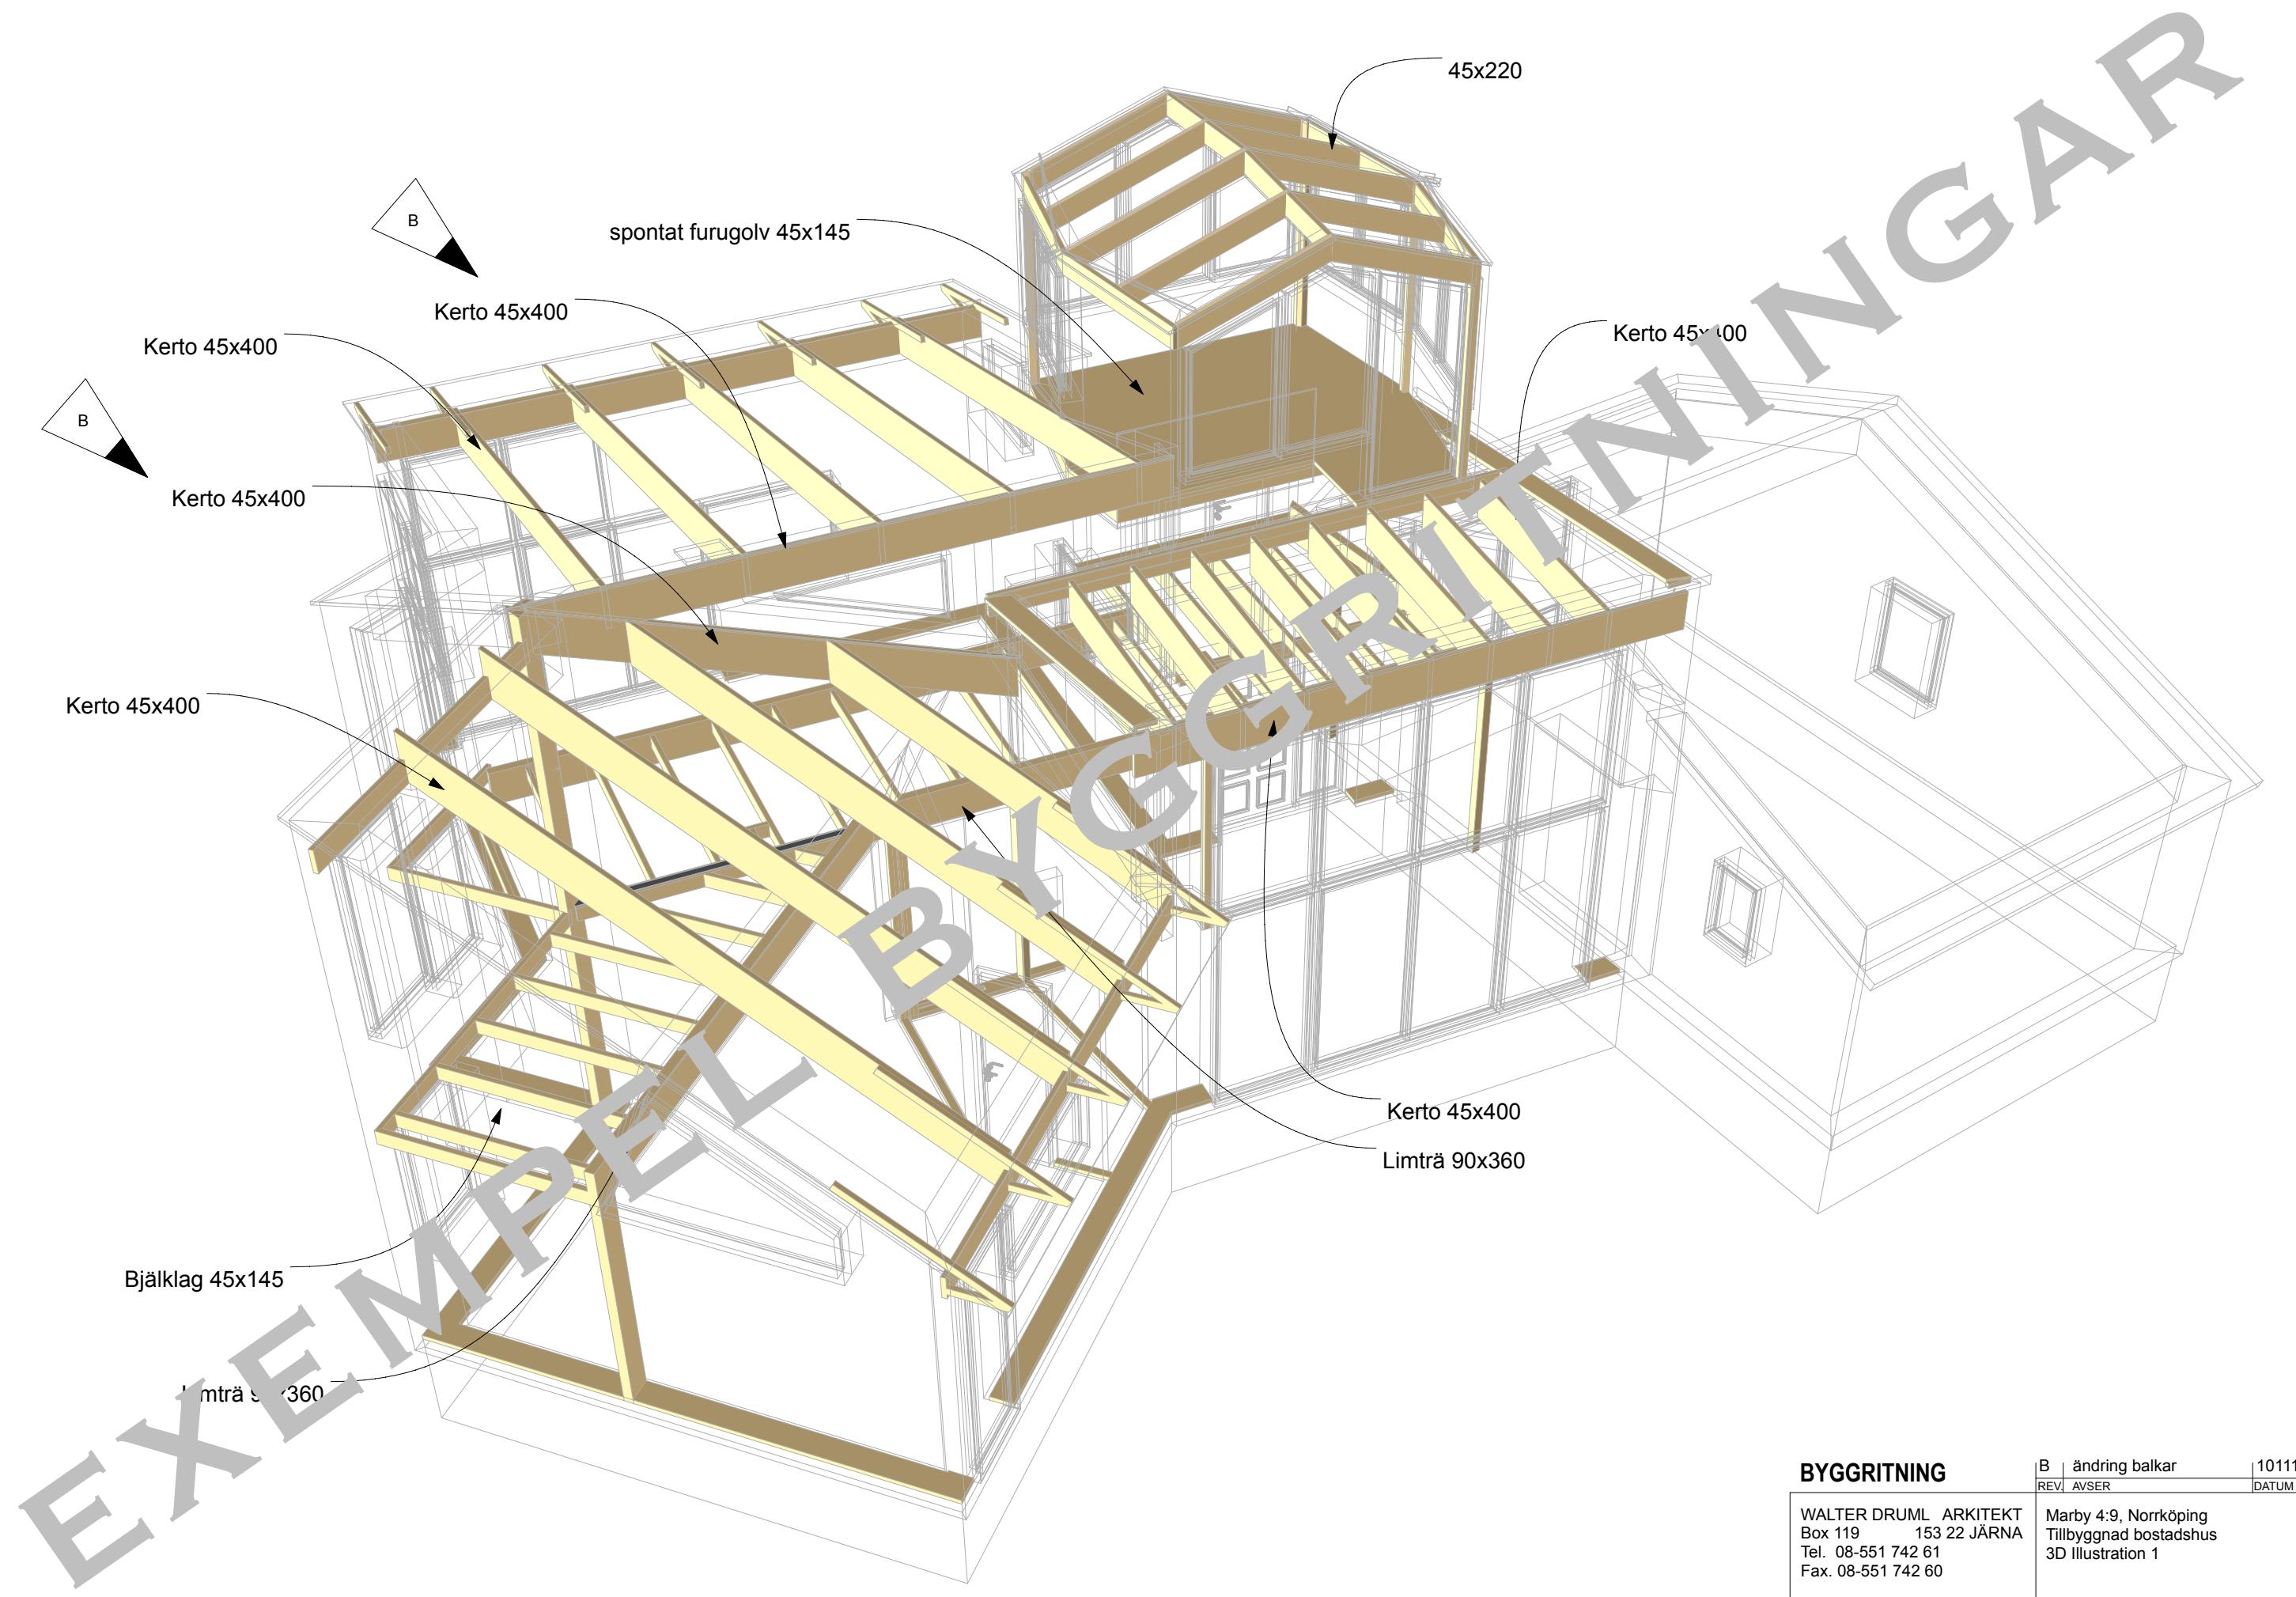



BYGGRITNING		B	ändring balkar	101117	JL
WALTER DRUML ARKITEKT Box 119		REV.	AVSER	DATUM	\$G.
Marby 4:9, Norrköping Tillbyggnad bostadshus 3D Illustration 1					
ANSVARIG WD	RITAT AV JL	SKALA	DATUM 101102	RITNING A-17	REV. B

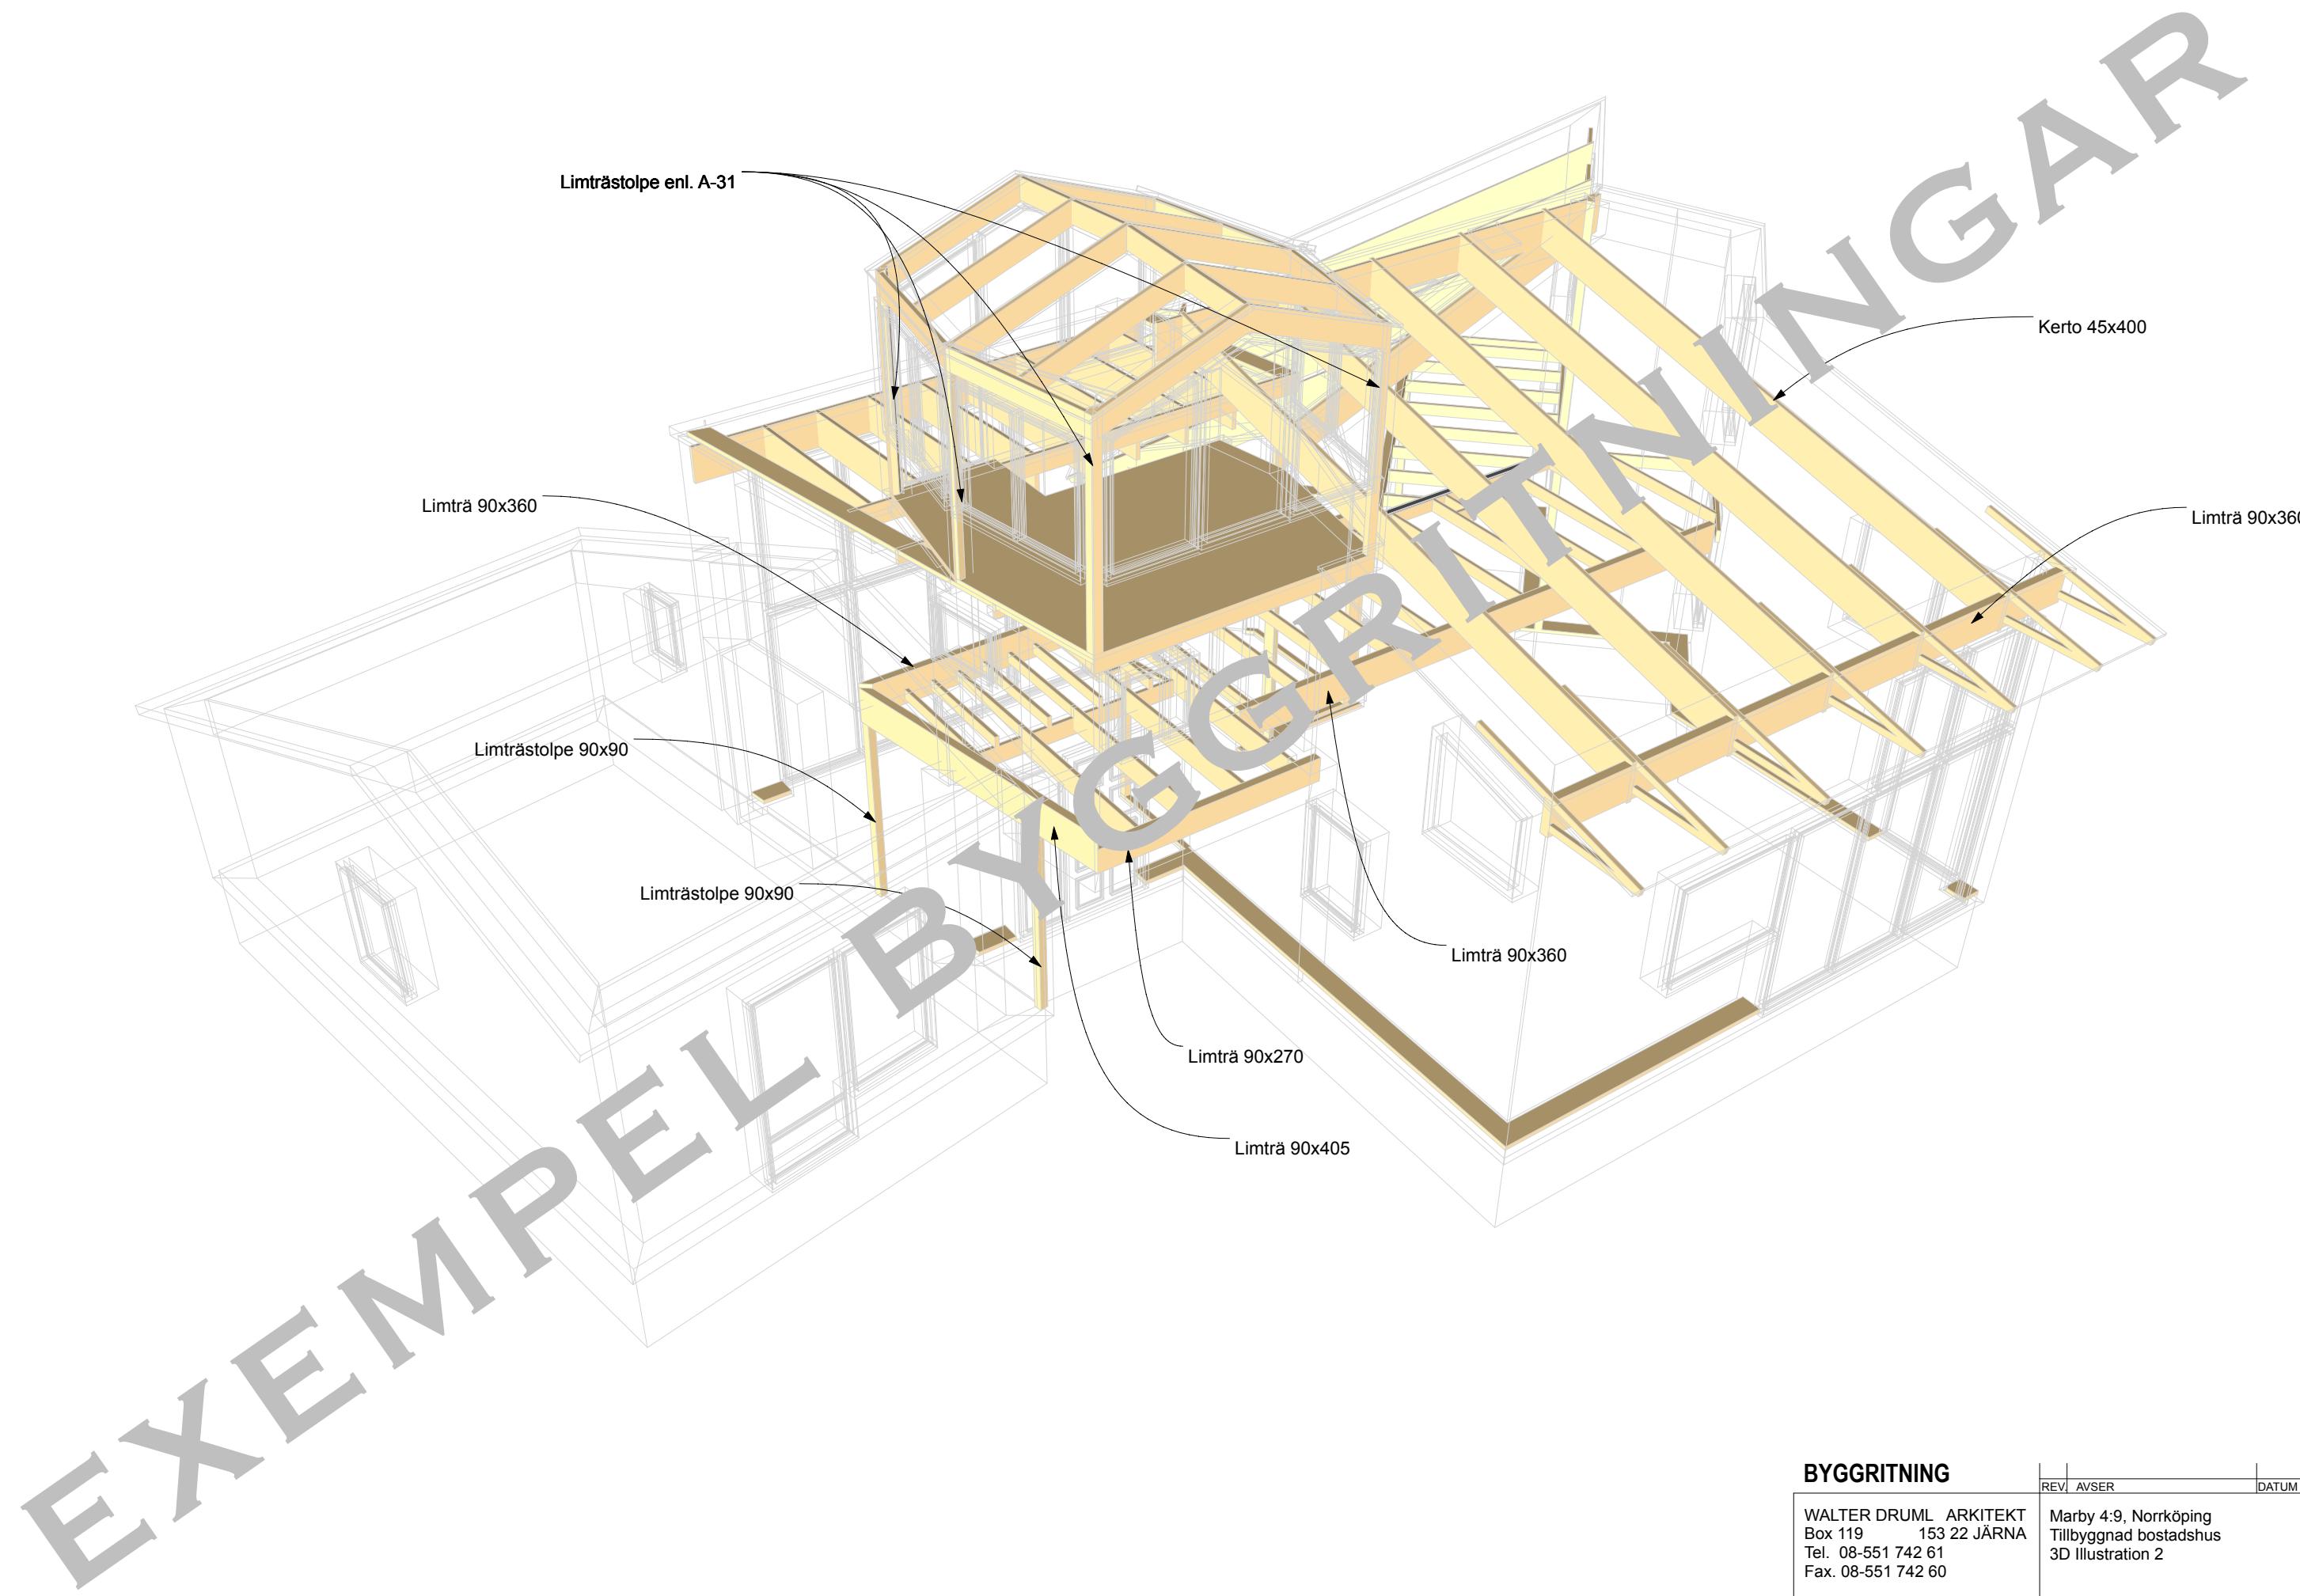



BYGGRITNING		REV.	AVSER	DATUM	\$G.
ANSVARIG	RITAT AV	SKALA	DATUM	RITNING	REV.
WALTER DRUML ARKITEKT Box 119 Tel. 08-551 742 61 Fax. 08-551 742 60	JL		101102	A-18	


Marby 4:9, Norrköping
Tillbyggnad bostadshus
3D Illustration 2

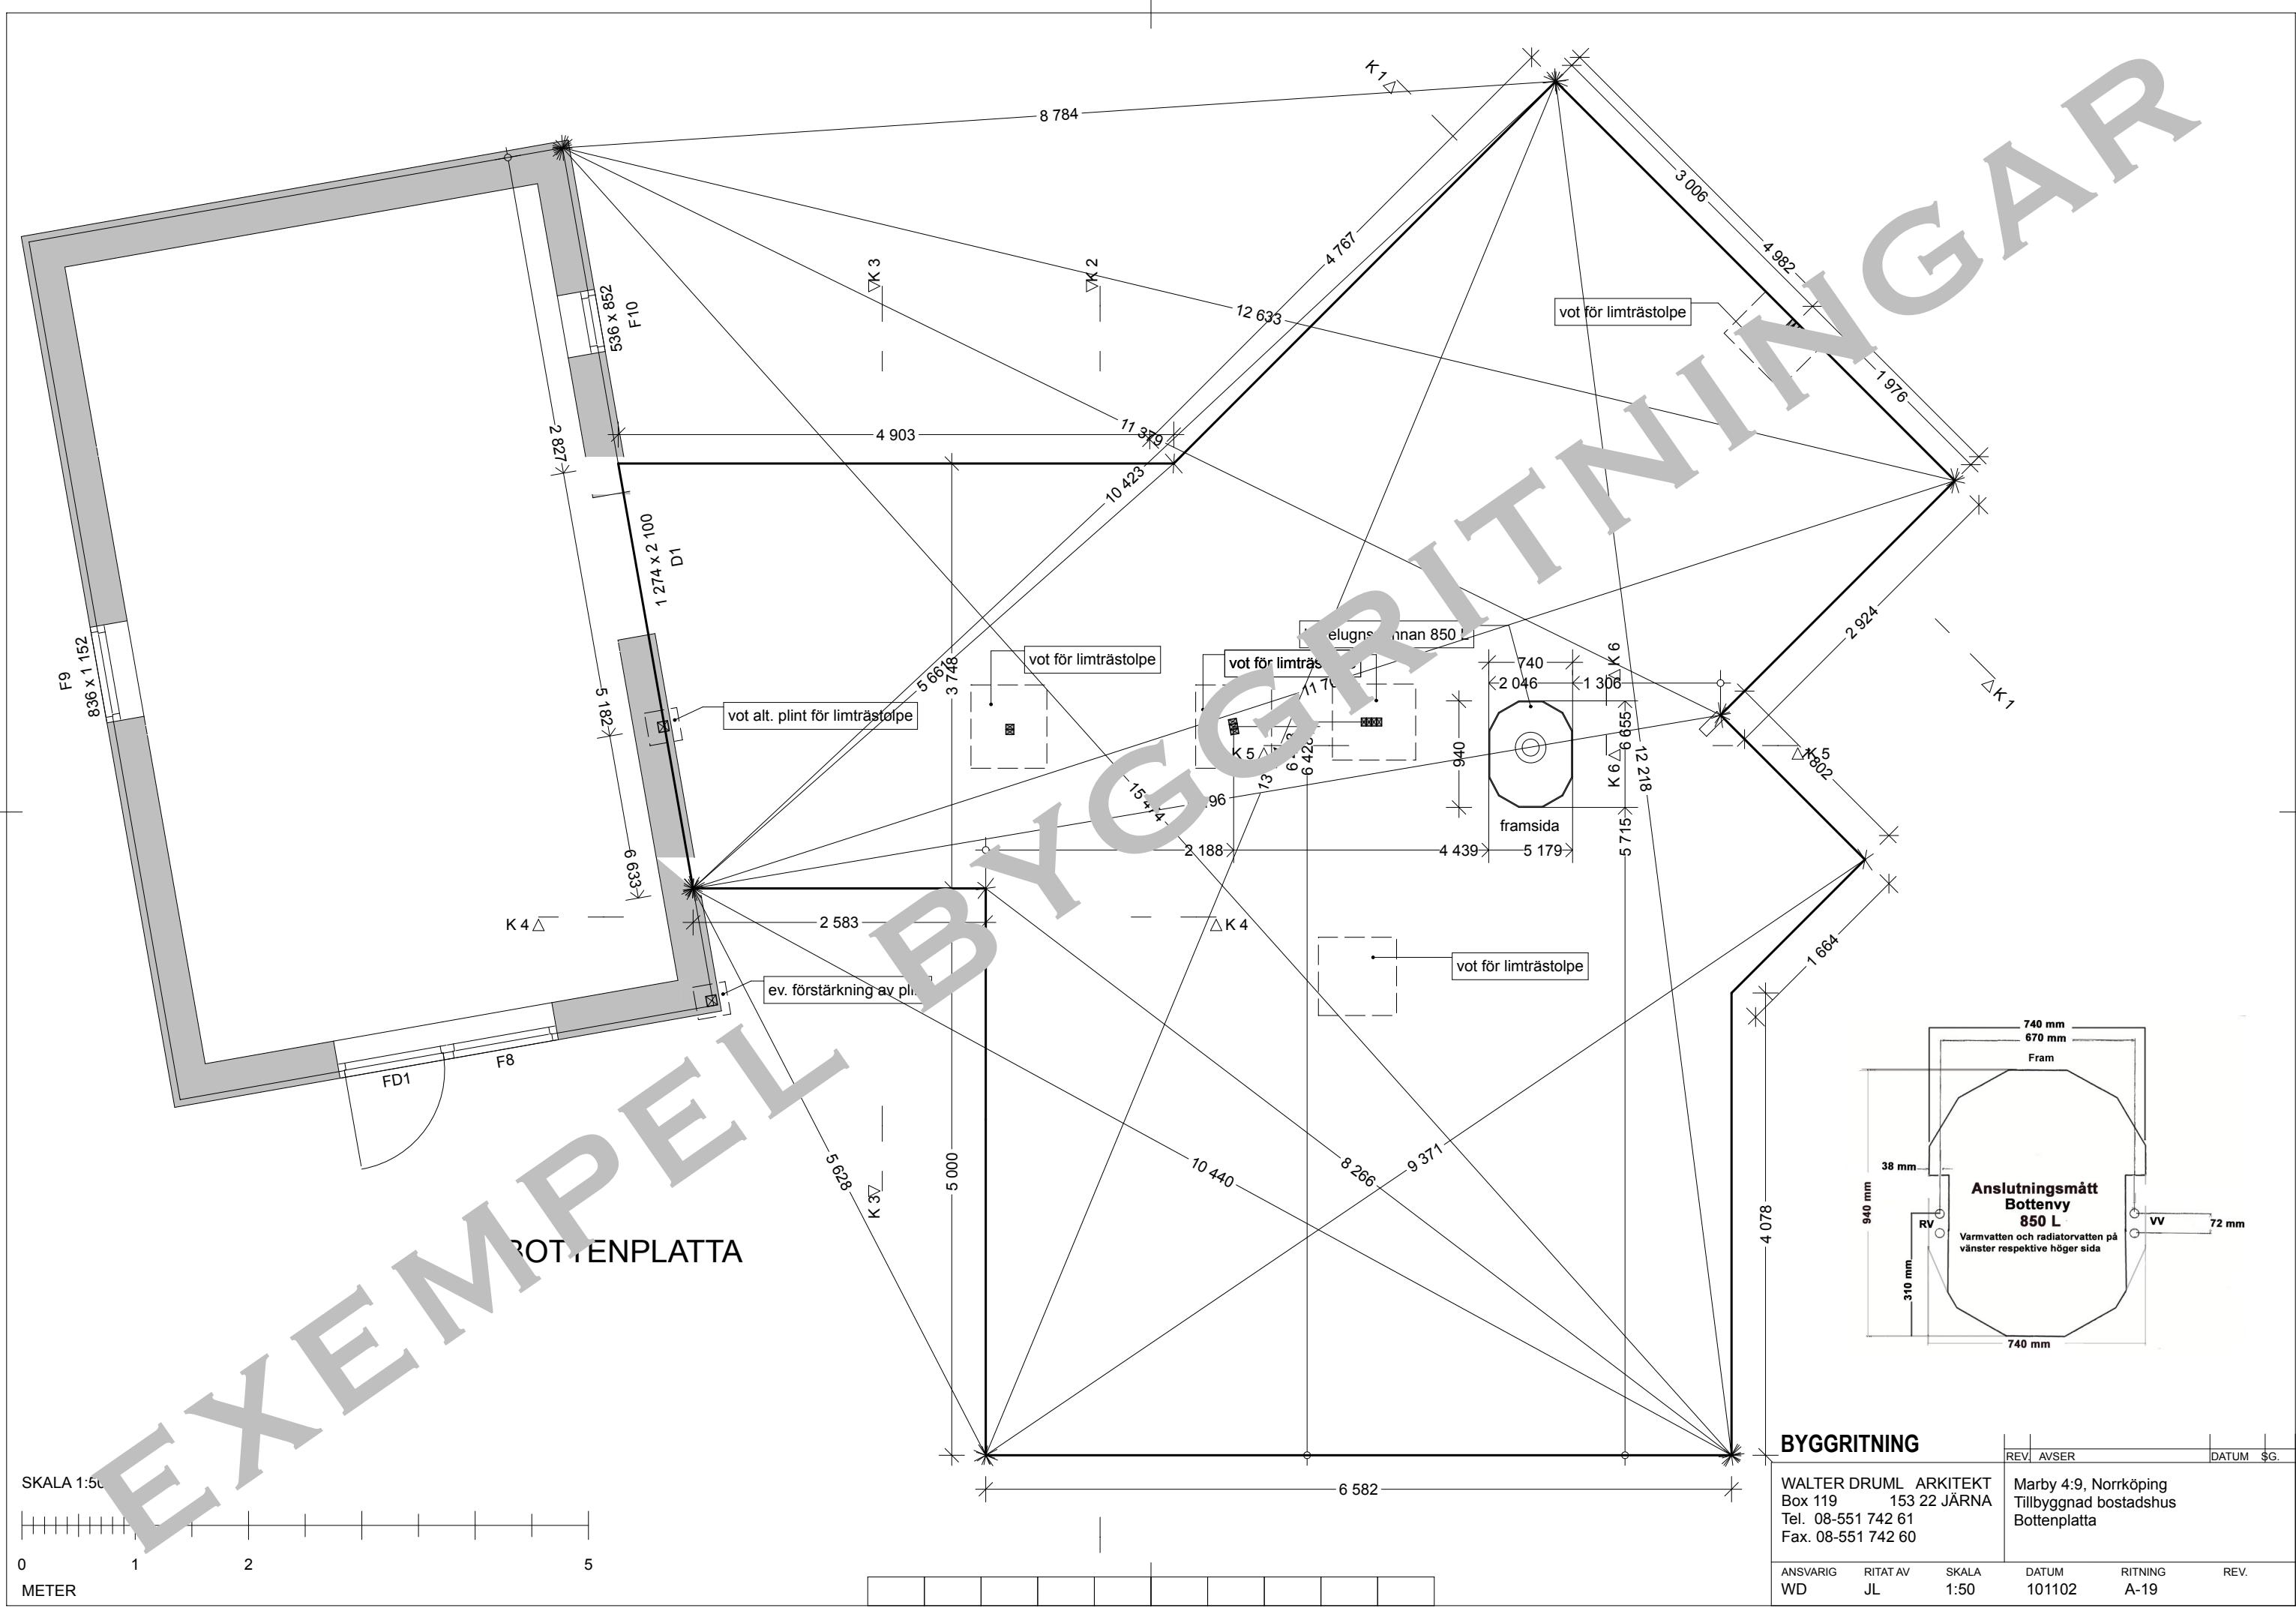

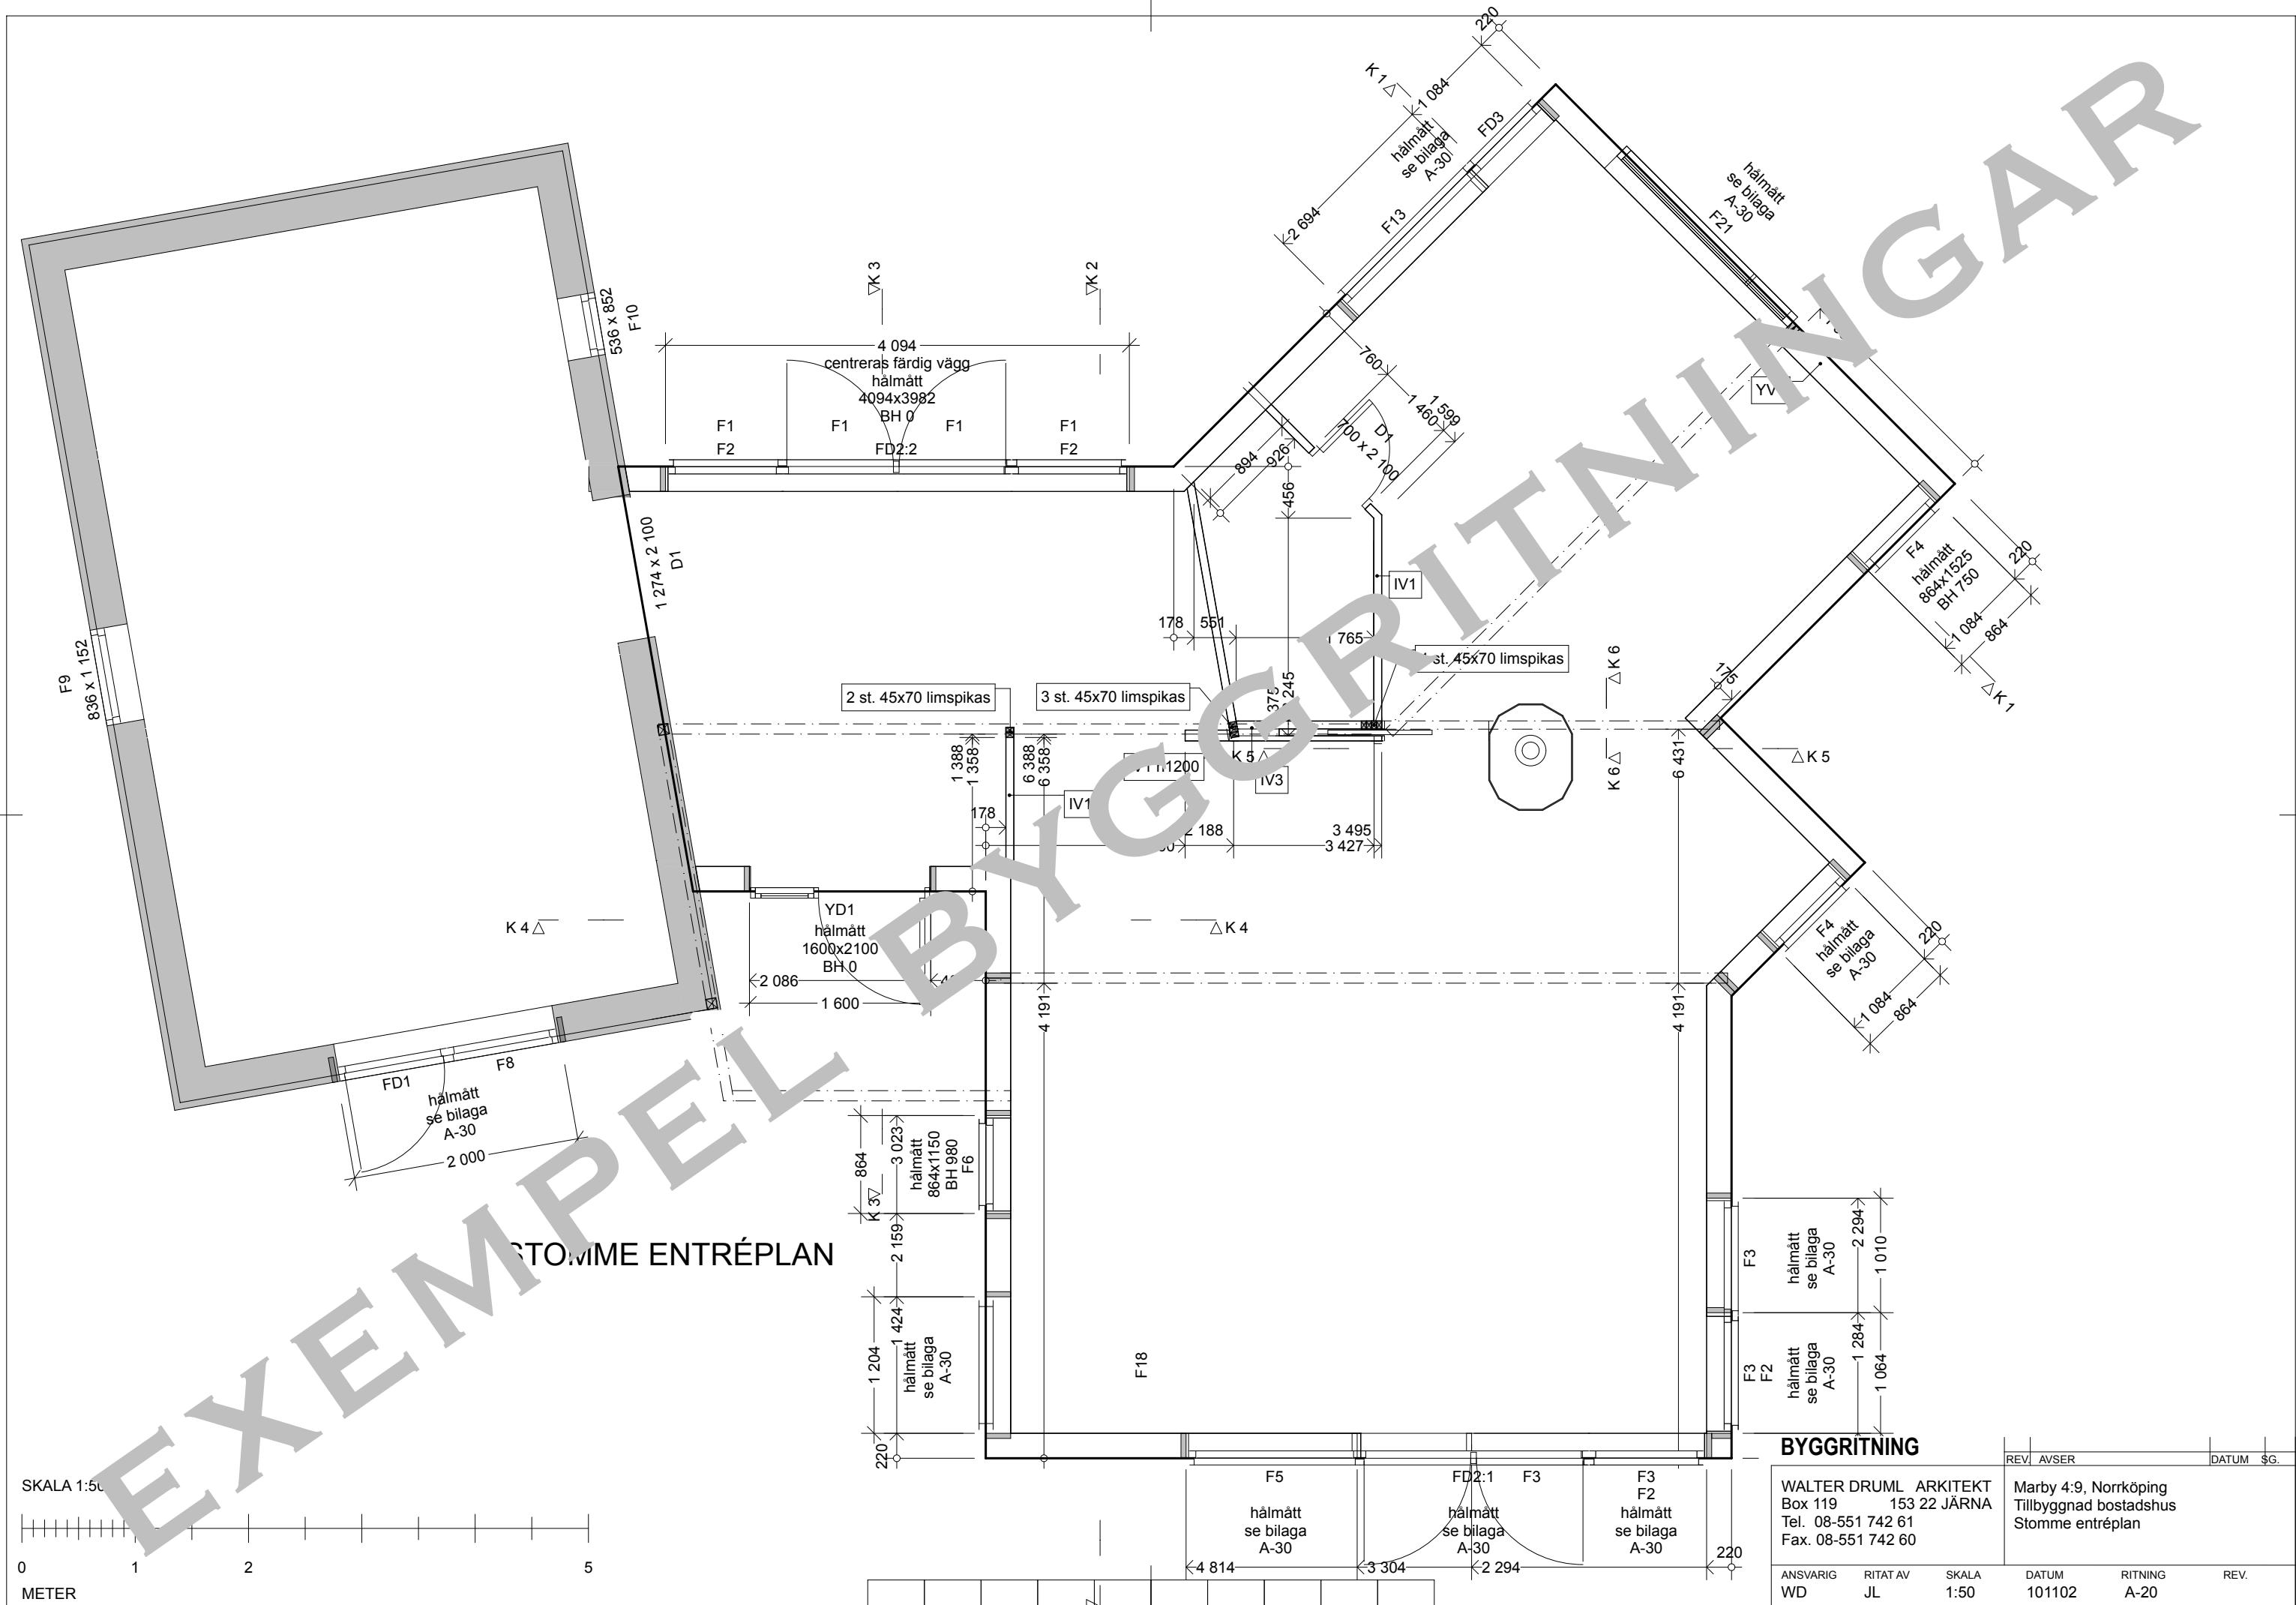


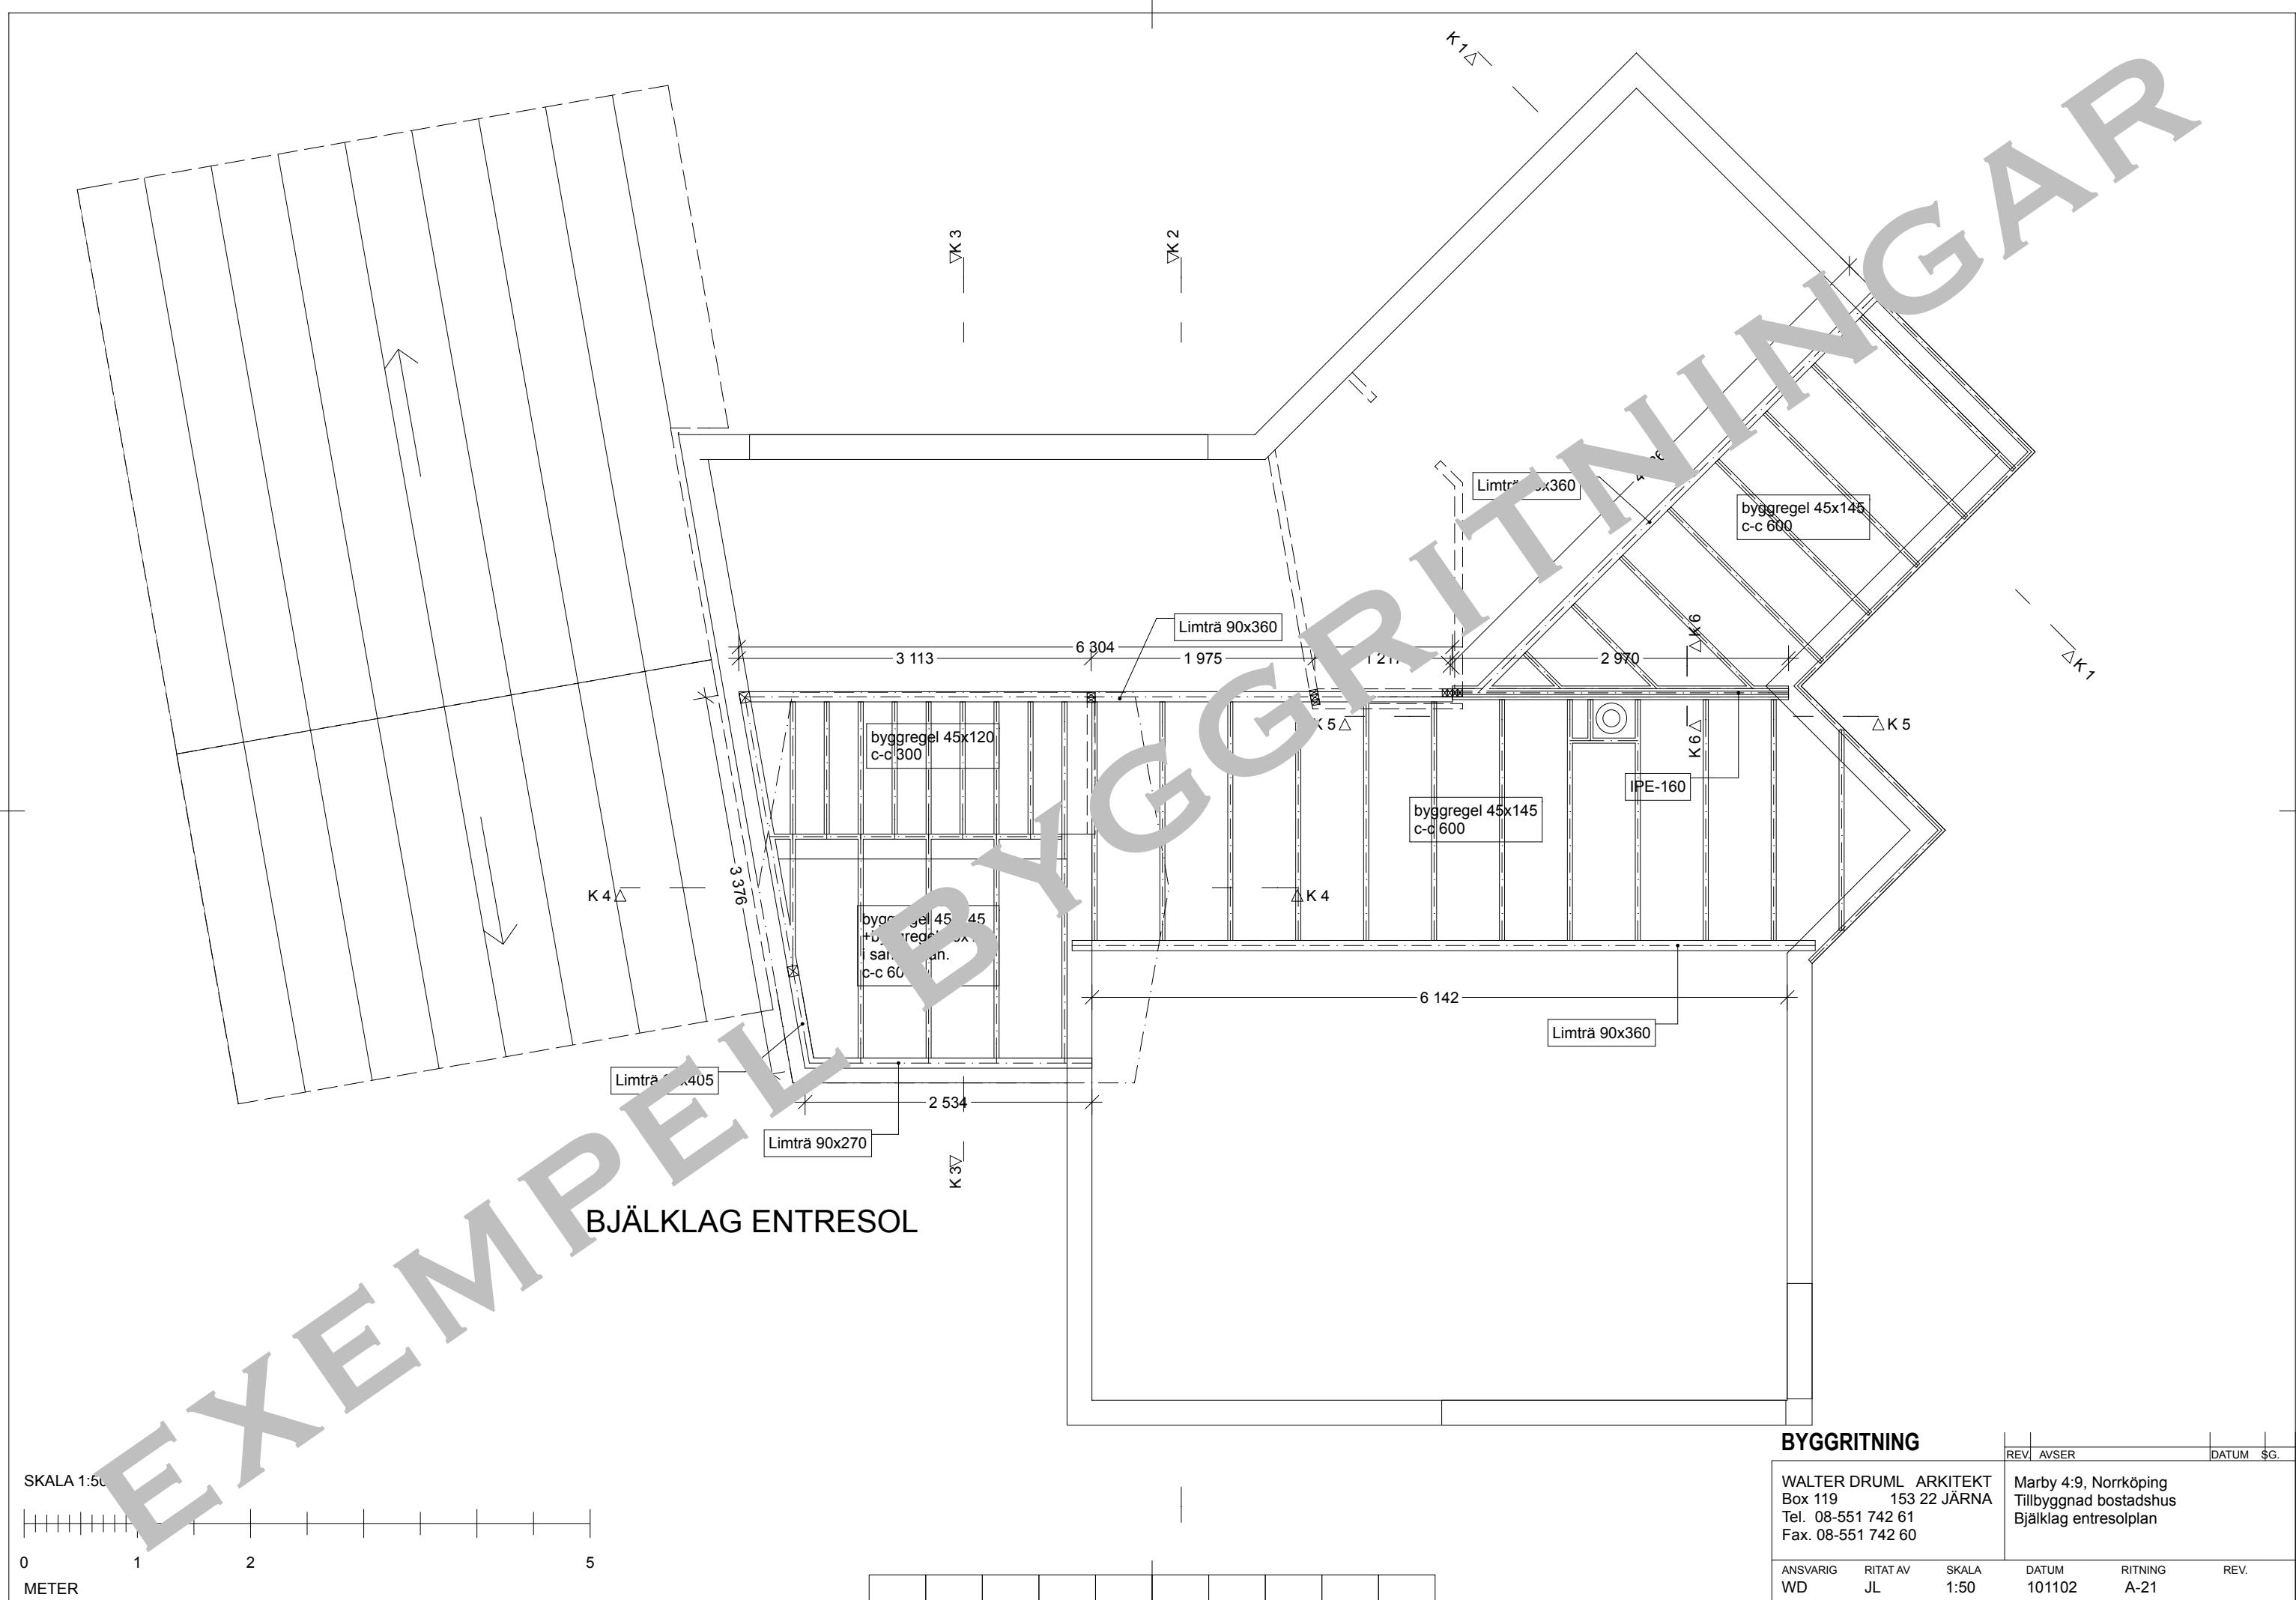

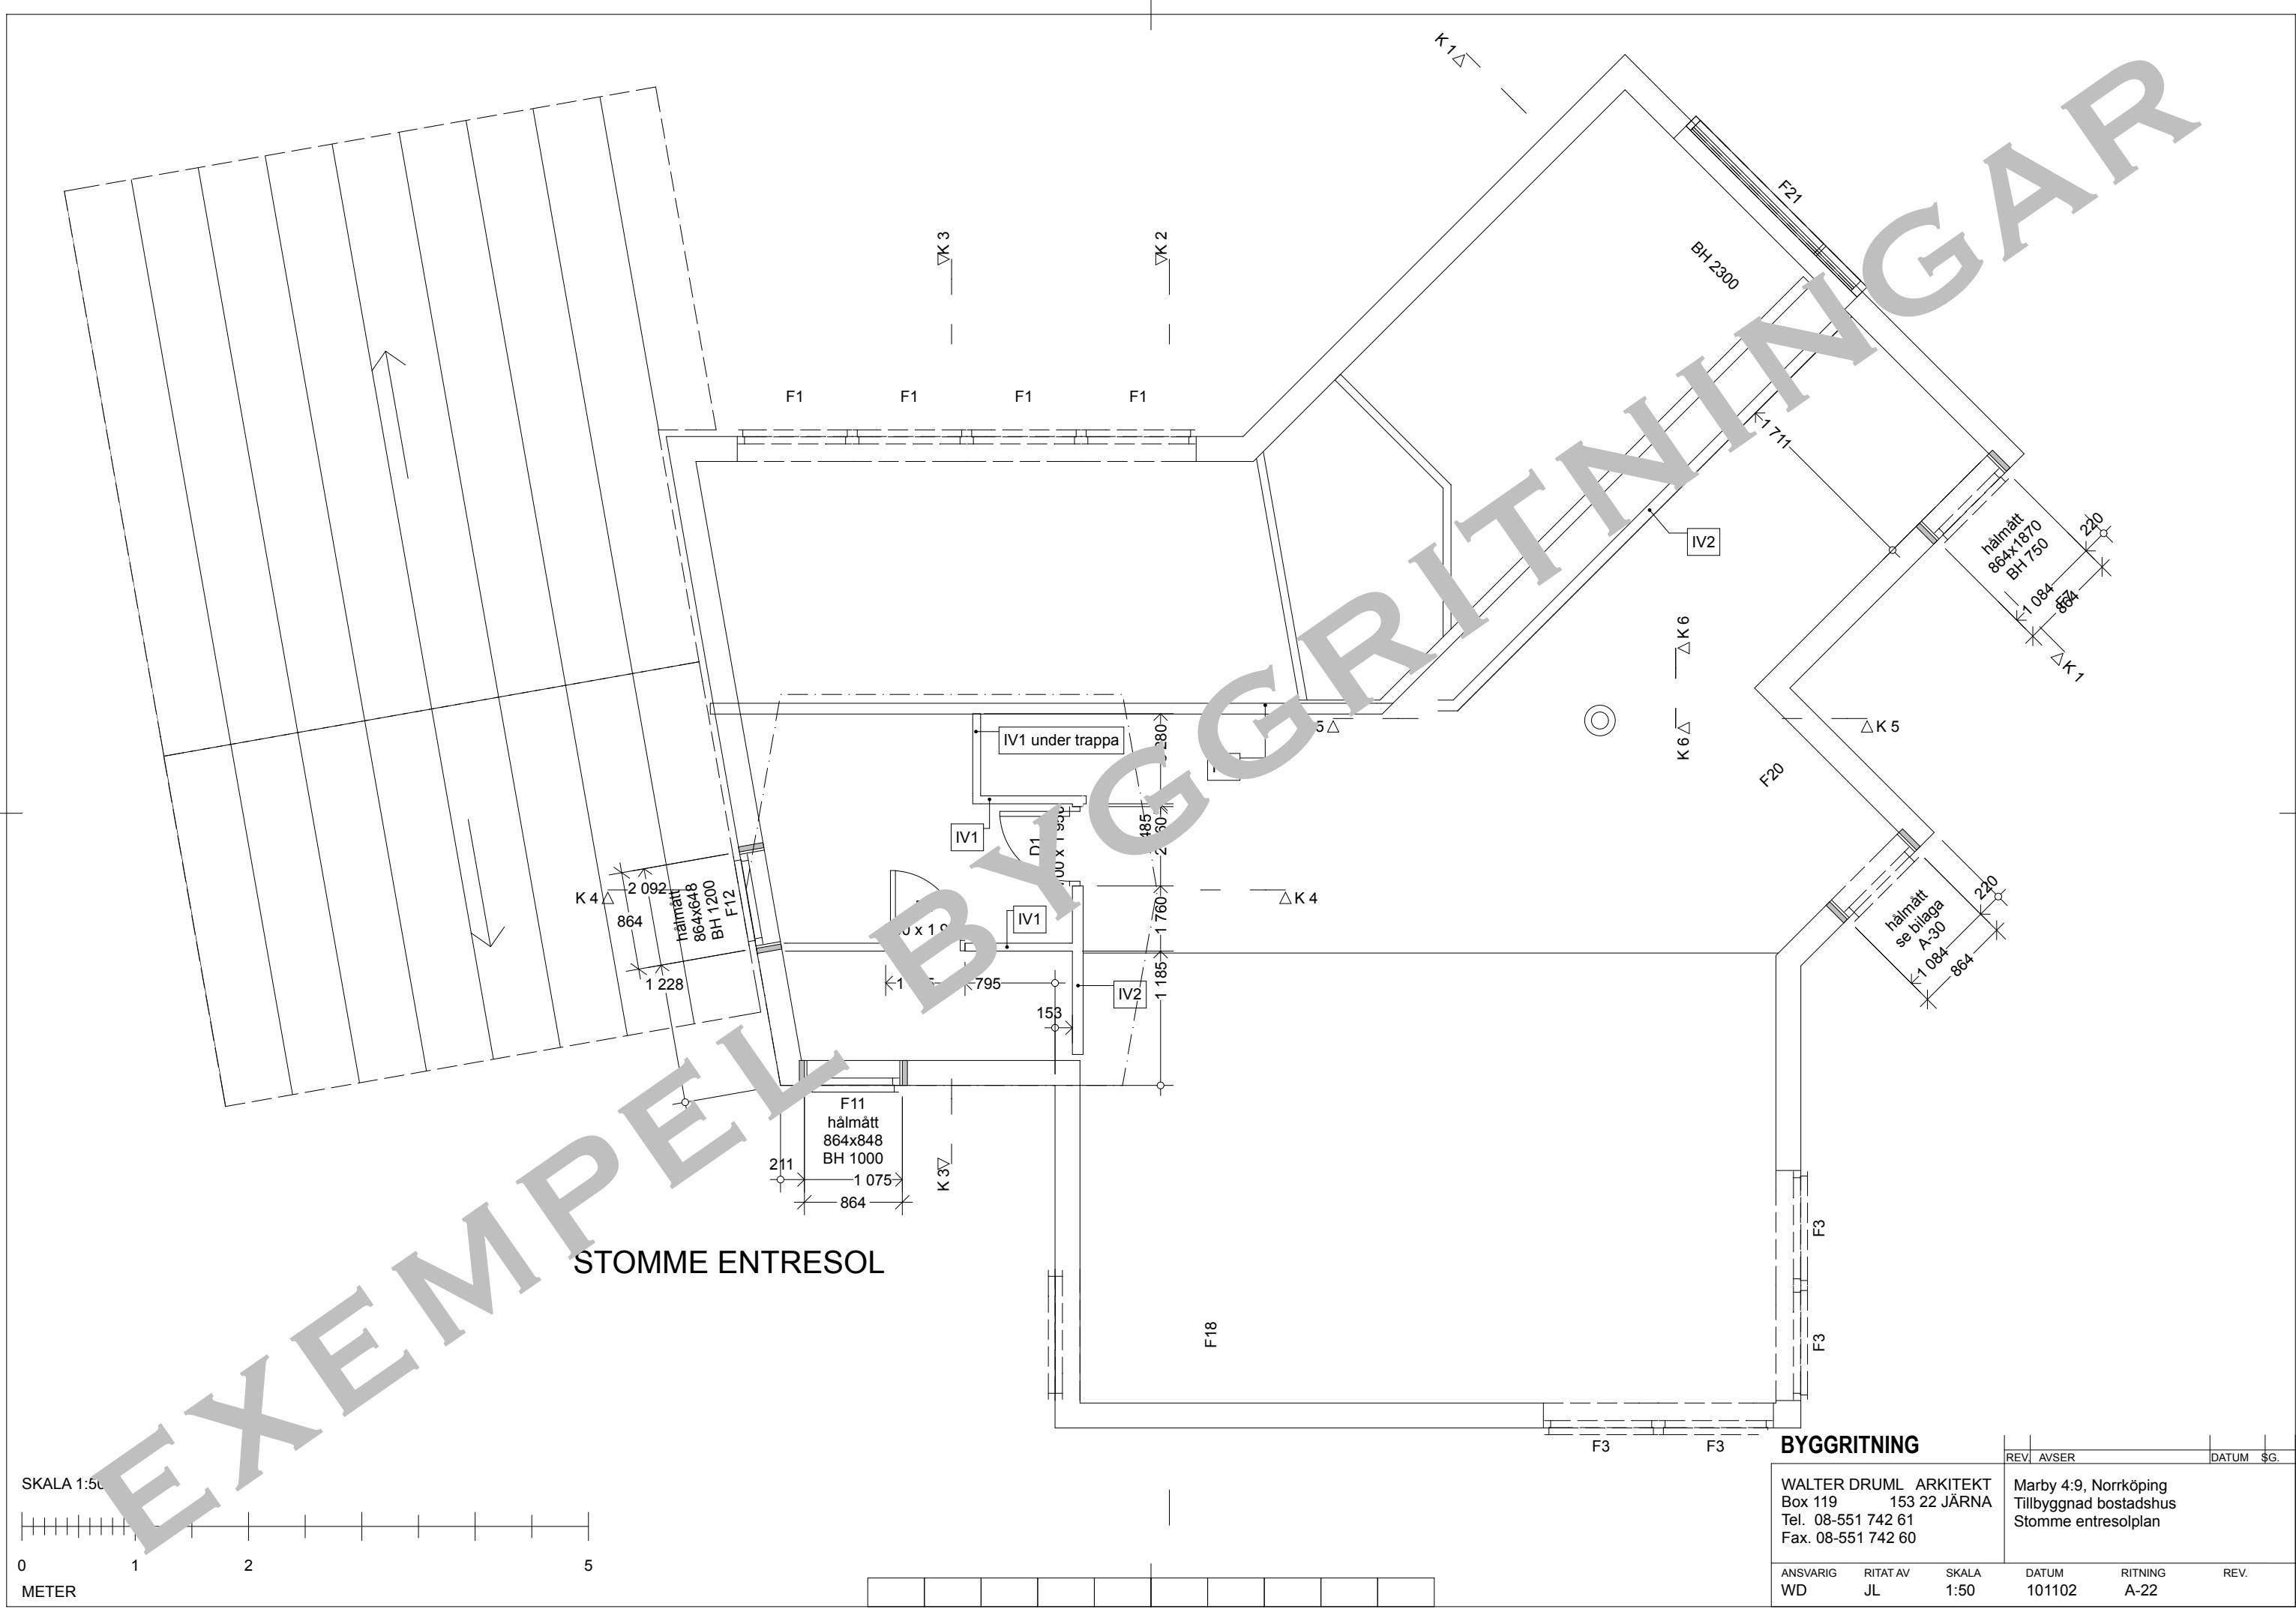


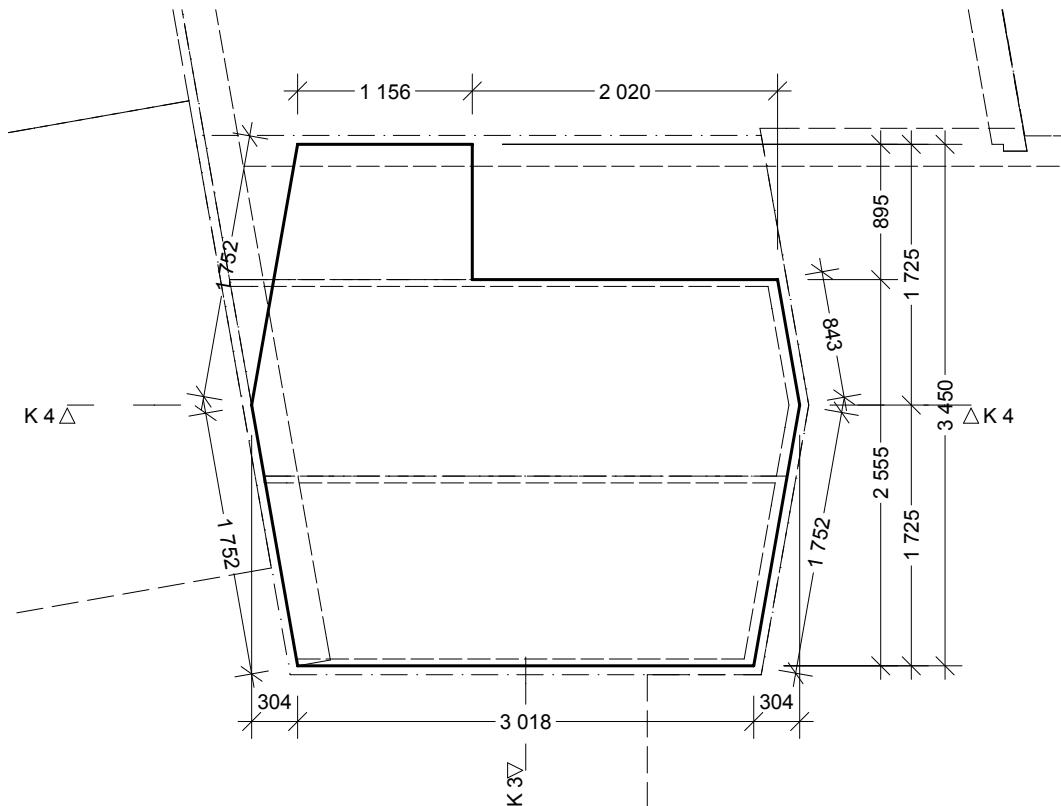

BJÄKLAG TORNRUM

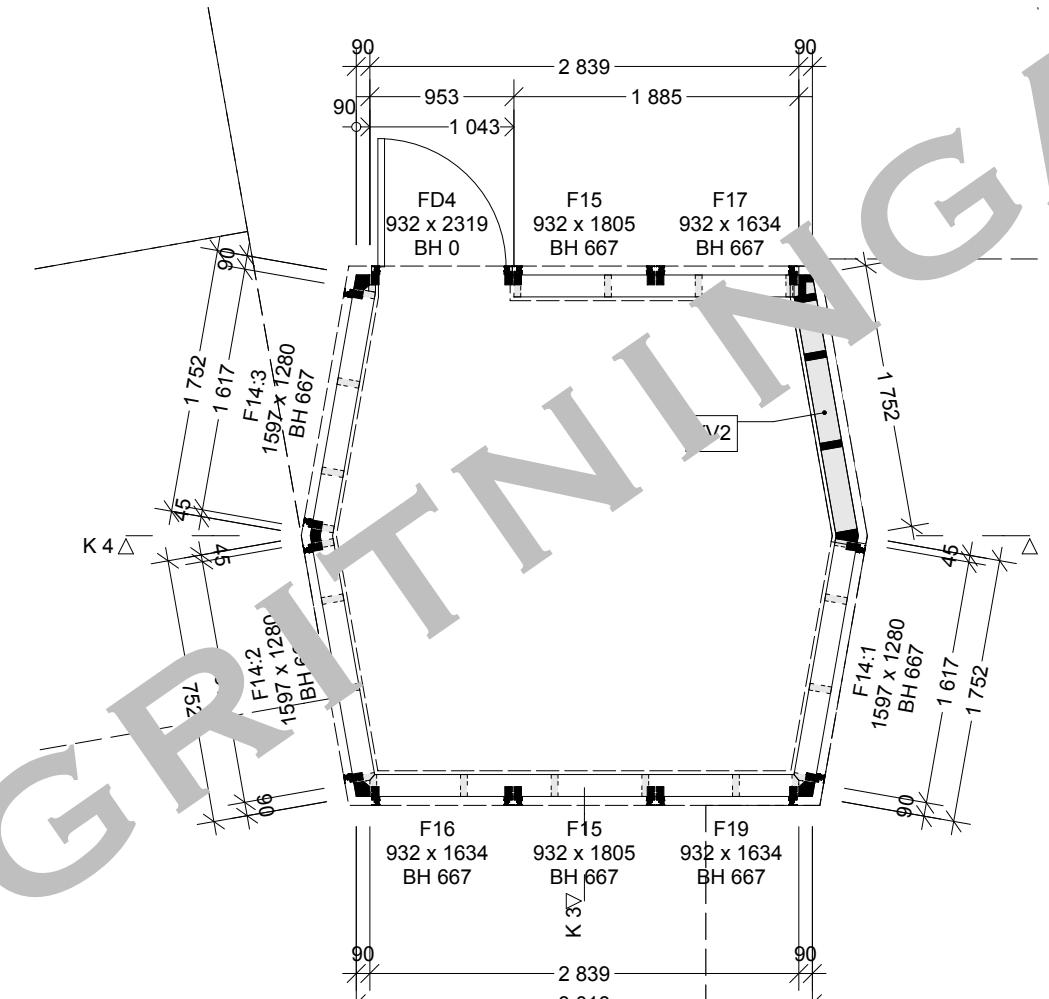

STOMME TORNRUM

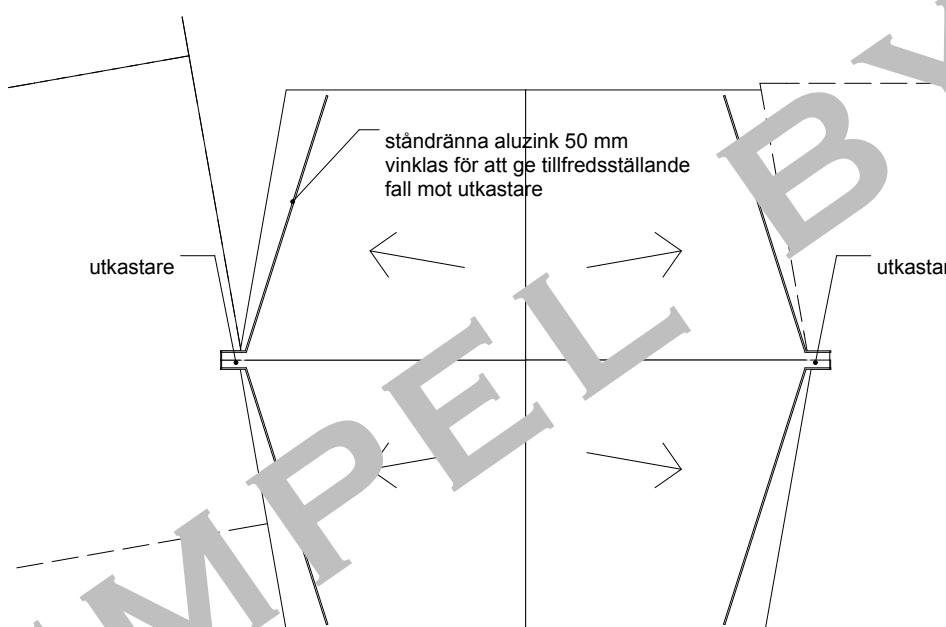

TAK TORNRUM

SKALA 1:50



0

1

2

5

METER


BYGGRITNING


WALTER DRUML ARKITEKT
Box 119 153 22 JÄRNA
Tel. 08-551 742 61
Fax. 08-551 742 60

B mer info
REV AVSER


101117 JL
DATUM \$G

ANSVARIG	RITAT AV	SKALA	DATUM	RITNING	REV.
WD	JL	1:50	101102	A-23	B

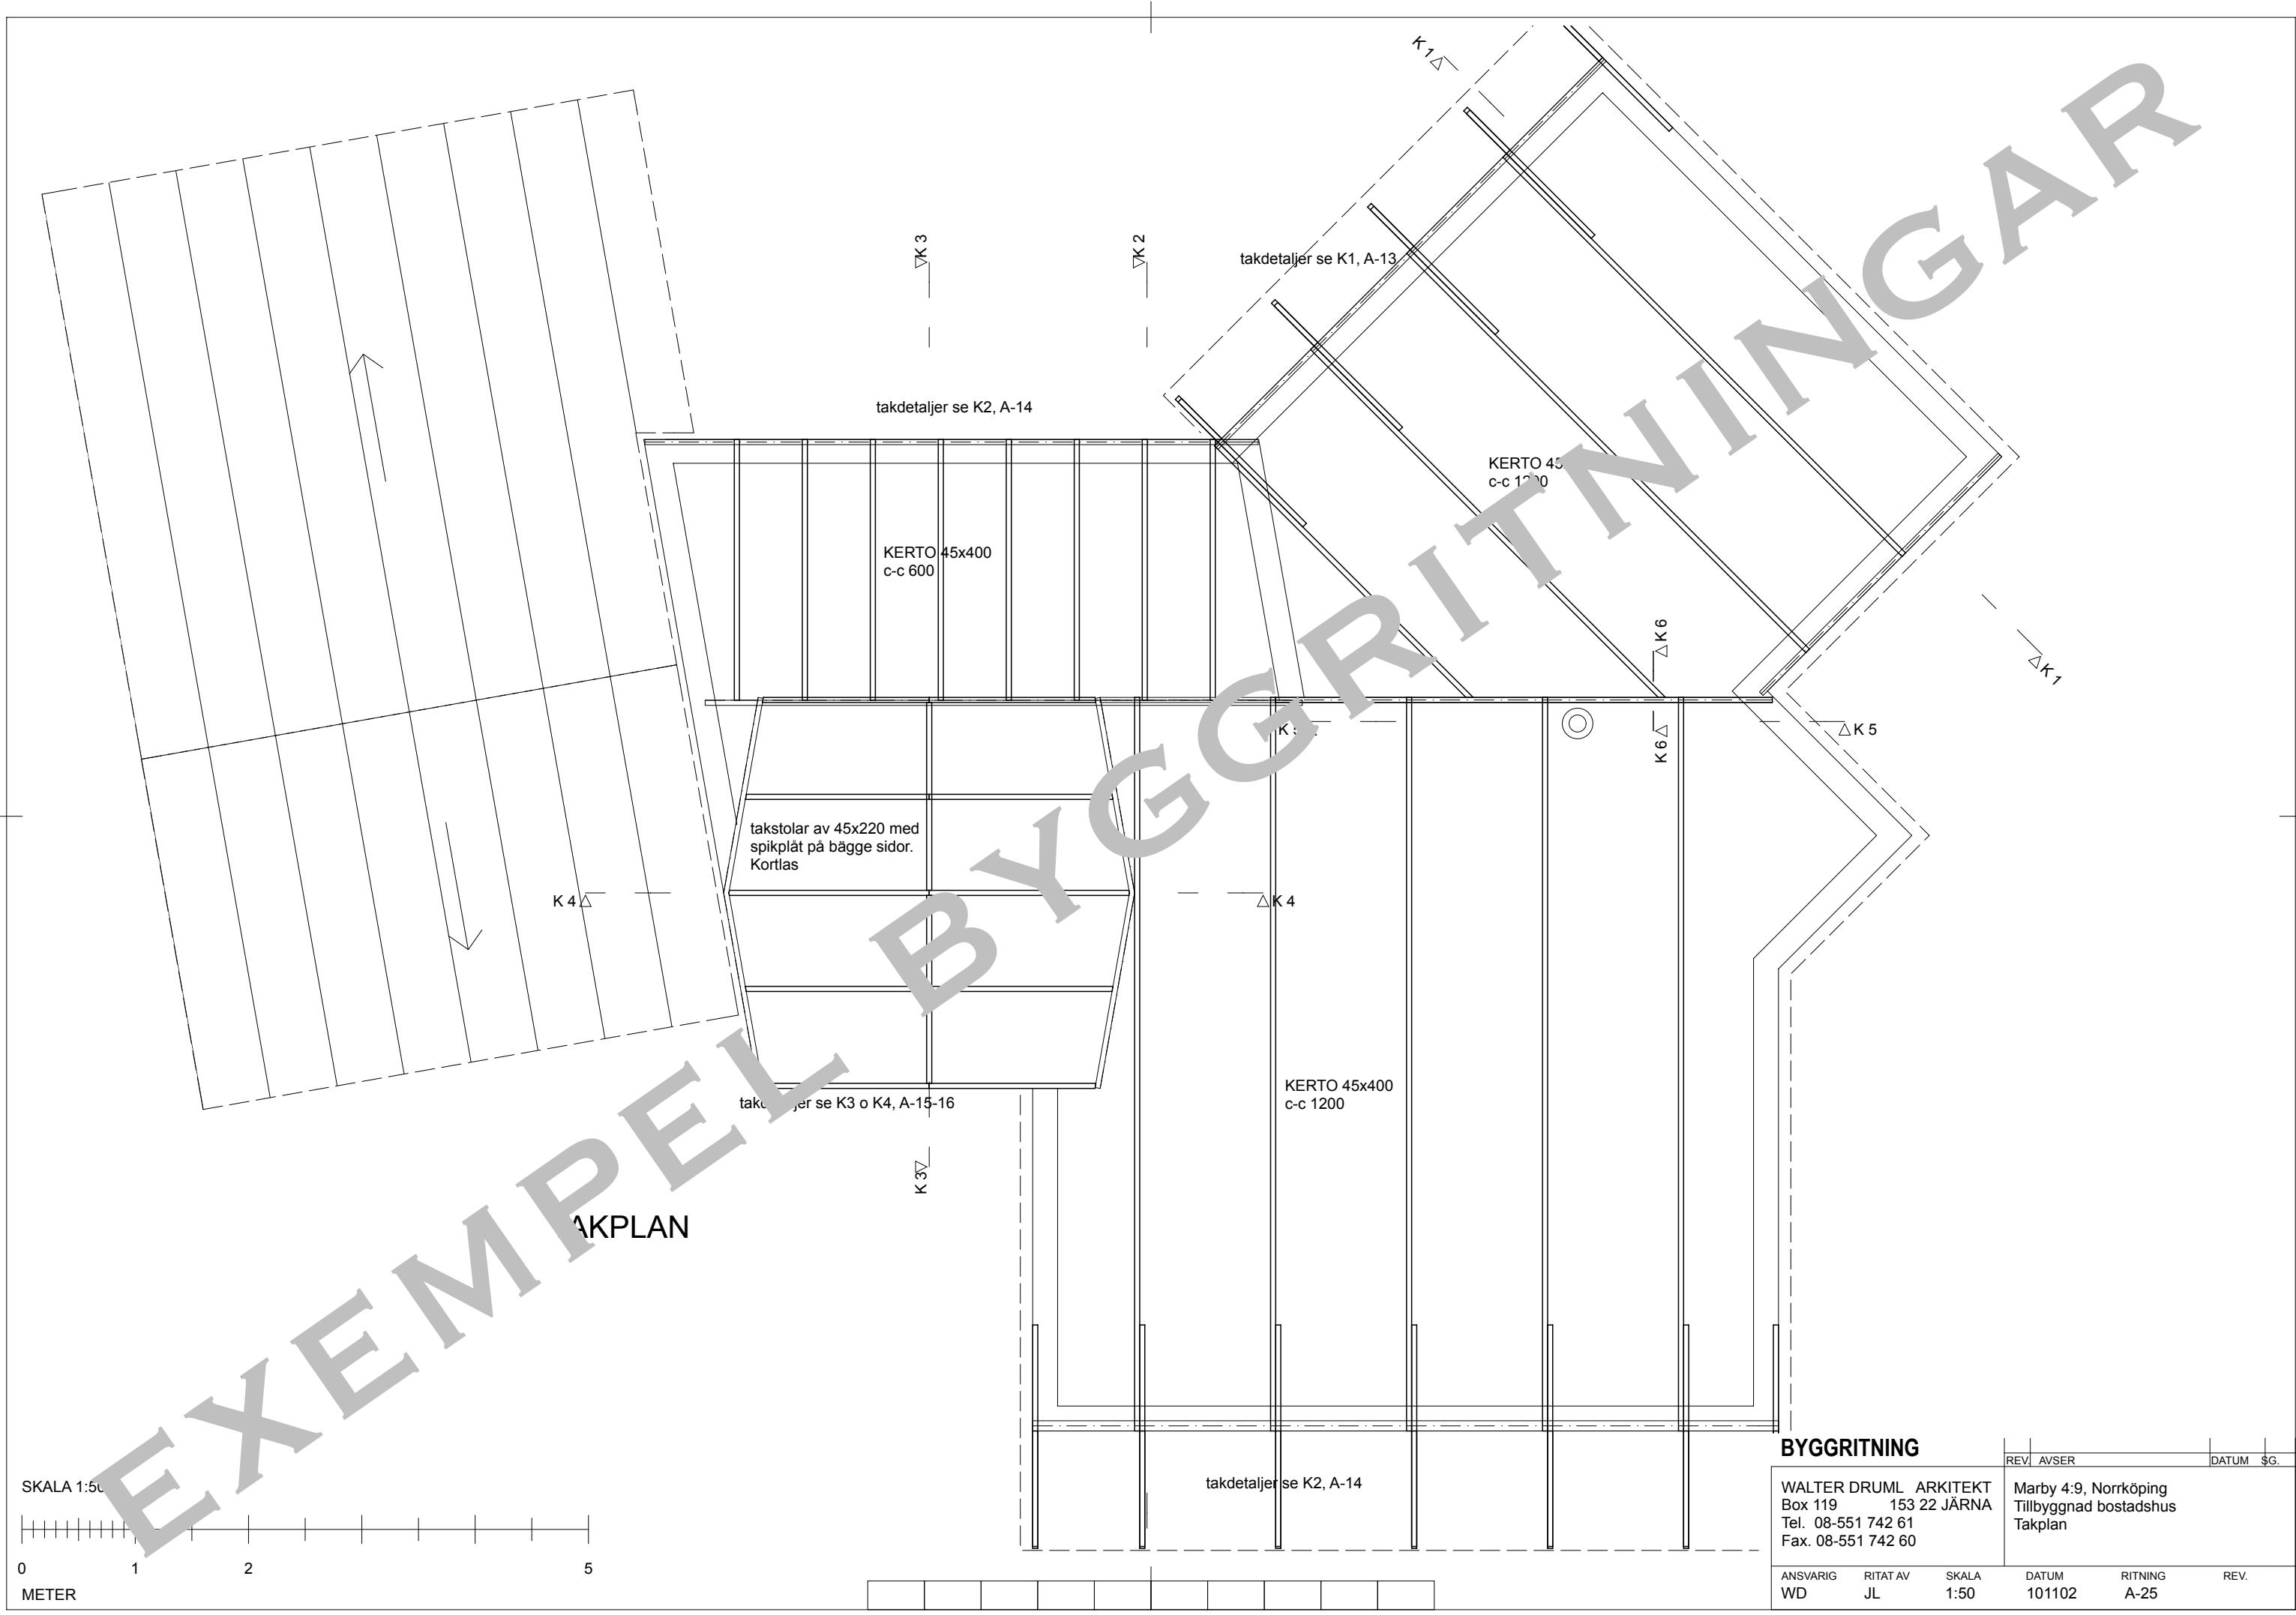

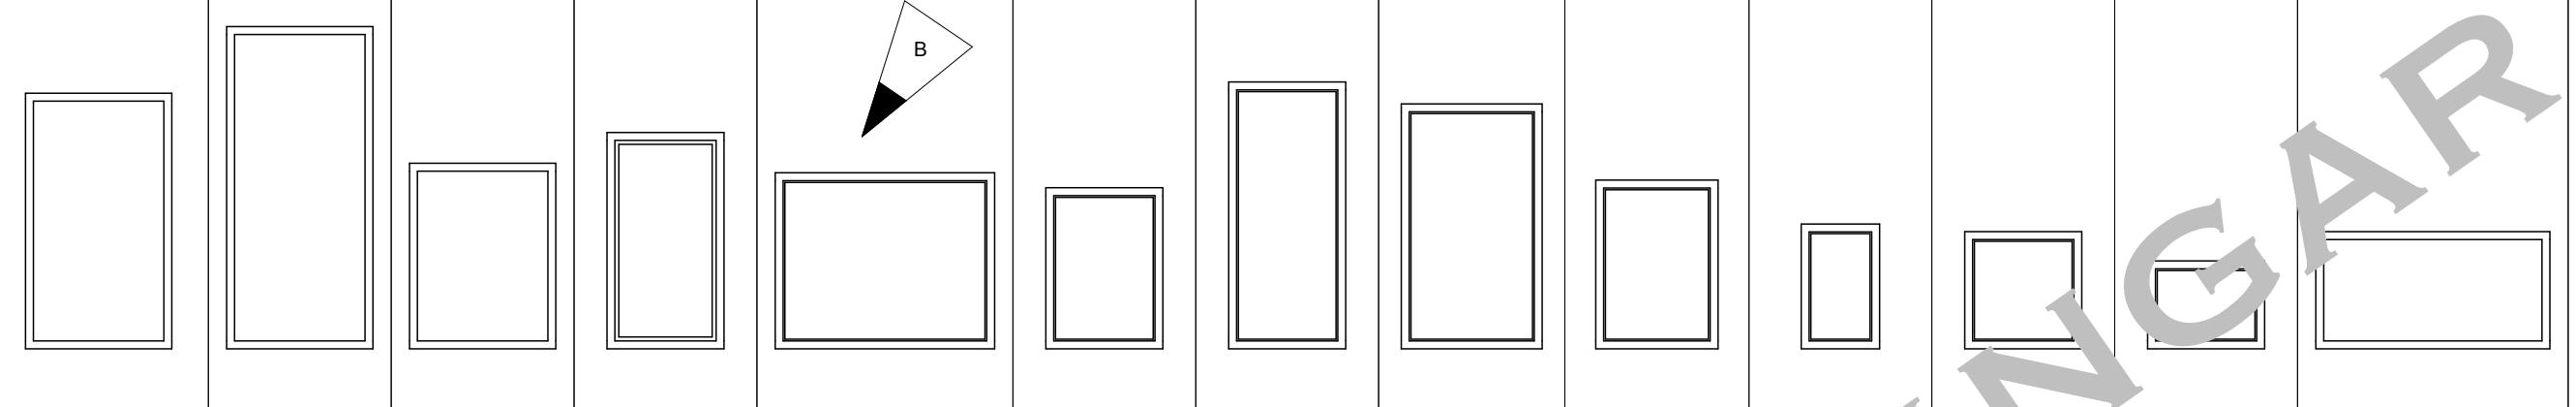

Littera	F1	F2	F3	F4	F5	F6	F7	F8	F9	F10	F11	F12	F13
Antal	4	4	4	2	1	1	1	1	1	1	1	1	1
Hängning 1	Fast	Fast	Fast	Toppstyrt	Toppstyrt	Vänsterhängt	Sidostyrt H	Toppstyrt	Högerhängt	Högerhängt	Vändbart	Vändbart	Fast
Hängning 2													
Hål för karminfästning	Bilaga A-11												
Bredd	1 000	1 000	1 000	800	1 500	800	800	963	832	536	800	800	1 600
Höjd exkl. påföring	1 745	2 200	1 267	1 477	1 202	1 100	1 822	1 672	1 822	852	800	600	800
Påföring	----	----	18	18	18	18	18	18	18	18	18	18	18
Kulör, utväntigt	RAL 3003 gl.30												
Kulör, invändigt	NCS 1002-Y												
Anmärkning													

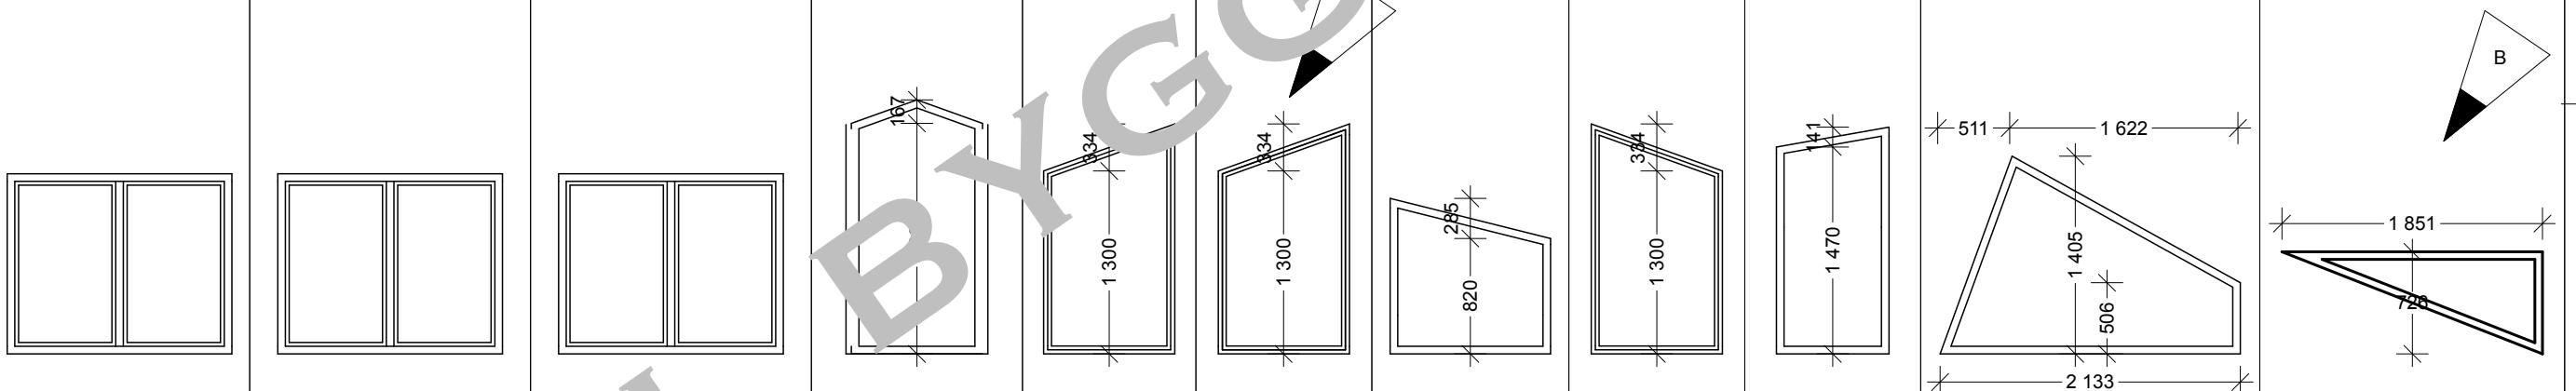

Littera	F14:1	F14:2	F14:3	F15	F16	F17	F18	F19	F20	F21	F22
Antal	1	1	1	2	1	1	1	1	1	1	1
Hängning 1	Sidohängt H OBS!	Sidostyrt V OBS!	Sidohängt V OBS!	Fast	Vänsterhängt	Fast	Fast	Högerhängt	Högerhängt	Fast	Fast
Hängning 2	Sidostyrt H OBS!	Sidohängt V OBS!	Sidohängt V OBS!								
Hål för karminfästning	Bilaga A-11	Bilaga A-11	Bilaga A-11	Bilaga A-11	Bilaga A-11	Bilaga A-11	Bilaga A-11	Bilaga A-11	Bilaga A-11	Bilaga A-11	Bilaga A-11
Bredd	1 597	1 597	1 597	932	932	932	1 140	932	800	---	---
Höjd exkl. påföring	1 280	1 280	1 280	1 805	1 63	1 63	1 105	1 63	1 611	---	---
Påföring	18	18	18	18	18	18	18	18	18	18	18
Kulör, utväntigt	RAL 3003 gl.30	RAL 3003 gl.30	RAL 3003 gl.30	RAL 3003 gl.30	RAL 3003 gl.30	RAL 3003 gl.30	RAL 3003 gl.30	RAL 3003 gl.30	RAL 3003 gl.30	RAL 3003 gl.30	RAL 3003 gl.30
Kulör, invändigt	NCS 1002-Y	NCS 1002-Y	NCS 1002-Y	NCS 1002-Y	NCS 1002-Y	NCS 1002-Y	NCS 1002-Y	NCS 1002-Y	NCS 1002-Y	NCS 1002-Y	NCS 1002-Y
Anmärkning											

SKALA 1:50

0
METER

1

2

3

4


5

BYGGRITNING

B justeringar
REV AVSER DATUM \$GWALTER DRUML ARKITEKT
Box 119 153 22 JÄRNA
Tel. 08-551 742 61
Fax. 08-551 742 60Marby 4:9, Norrköping
Tillbyggnad bostadshus
FÖNSTERANSVARIG RITAT AV SKALA DATUM RITNING REV.
WD JL 1:50 101102 A-26 B

Littera	FD1	FD2:1	FD2:2	FD3	FD4
Antal	1		1	1	1
Hängning 1	Vänsterhängd	Primär dörr V	Primär dörr H	Vänsterhängd	Högerhängd
Hängning 2					
Hål för karminfästning	Bilaga A-11	Bilaga A-11	Bilaga A-11	Bilaga A-11	Bilaga A-11
Bredd	963	2 010	2 010	796	932
Höjd exkl. påföring	2 150	2 200	2 200	2 330	2 319
Påföring	18			----	---
Kulör, utväntigt	RAL 3003 gl.30	RAL 3003 gl.30	RAL 3003 gl.30	RAL 3003 gl.30	RAL 3003 gl.30
Kulör, invändigt	NCS 1002-Y	NCS 1002-Y	NCS 1002-Y	NCS 1002-Y	NCS 1002-Y
Anmärkning	Tröskel 5 mm Gångjärn 90° Bröstabas enl. F8, se A-30	Tröskel 15 mm Gångjärn 180°	Tröskel 15 mm Gångjärn 180°	Tröskel 15 mm Gångjärn 90°	Tröskel 15 mm Gångjärn 180°
Fyllning:	RAL 3003 gl.30				








SKALA 1:50

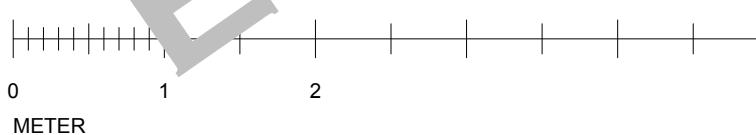

BYGGRTNING		B justeringar	101112 JL		
ANSVARIG	RITAT AV	SKALA	DATUM	RITNING	REV.
WALTER DRUML ARKITEKT Box 119 Tel. 08-551 742 61 Fax. 08-551 742 60	JL	1:50	101102	A-27	B

WALTER DRUML ARKITEKT
Box 119
153 22 JÄRNA
Tel. 08-551 742 61
Fax. 08-551 742 60

Marby 4:9, Norrköping
Tillbyggnad bostadshus
FÖNSTERDÖRRAR

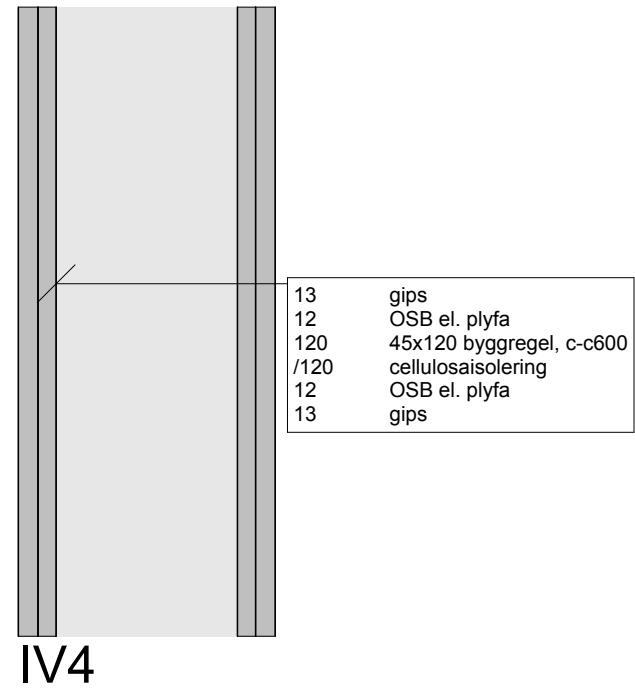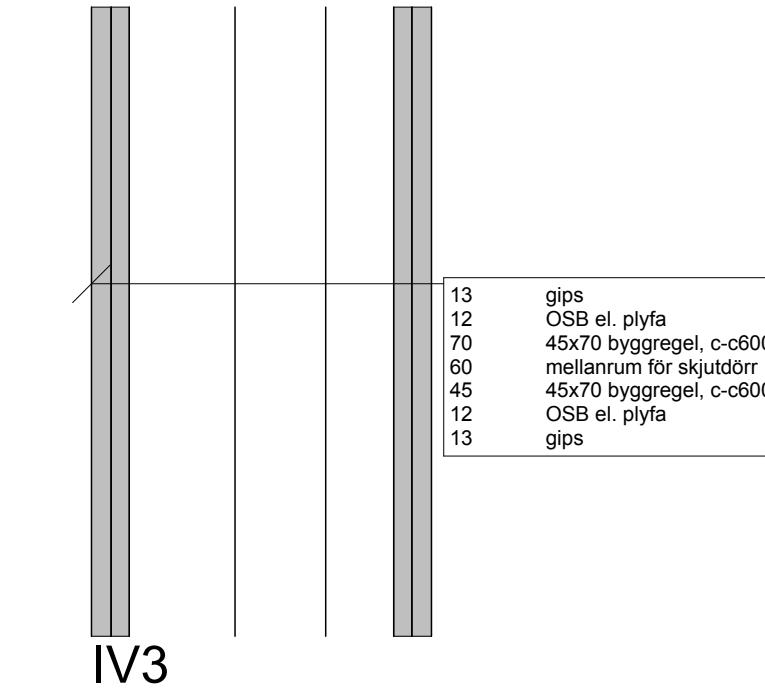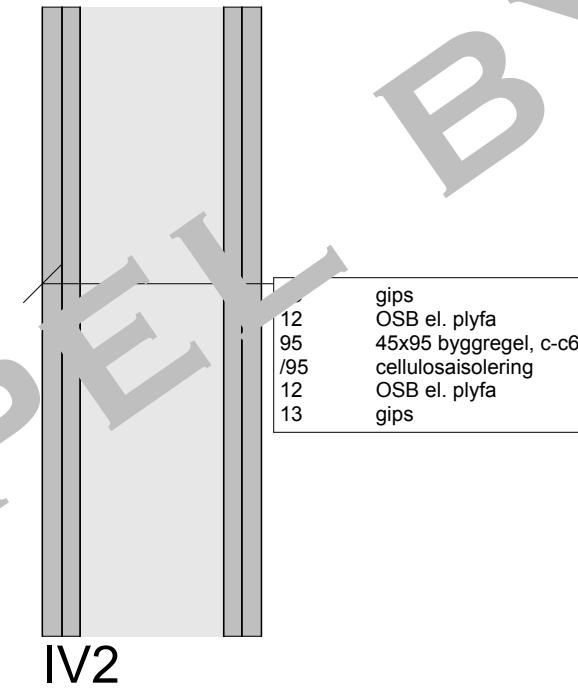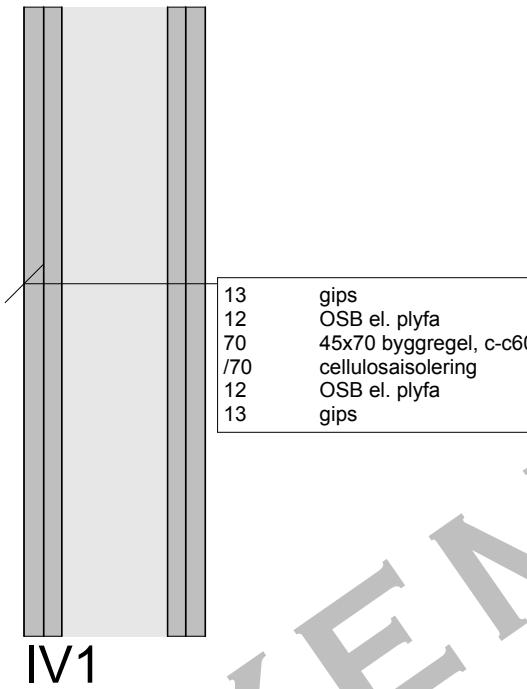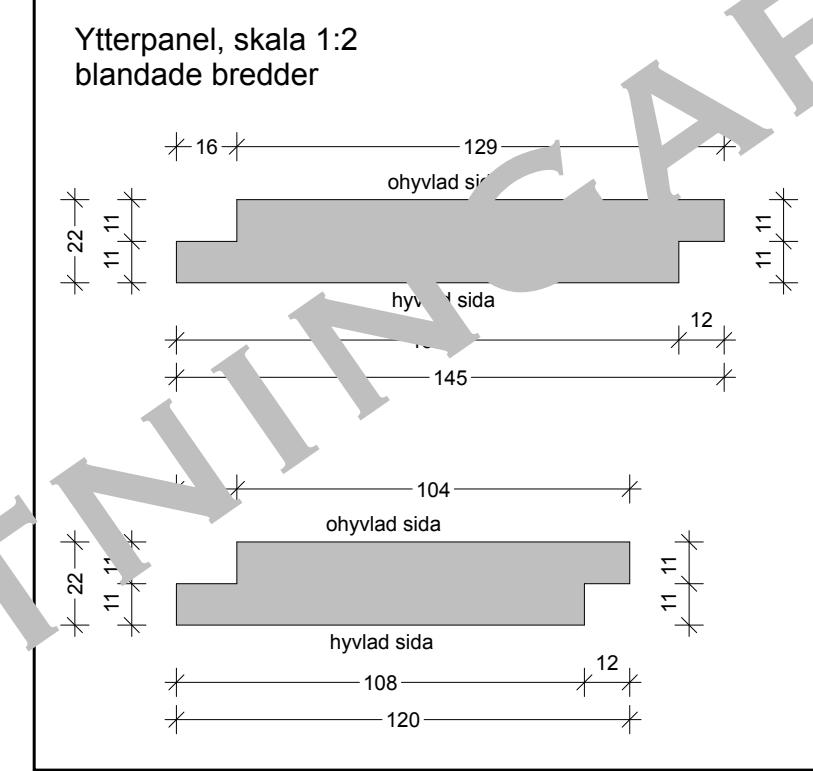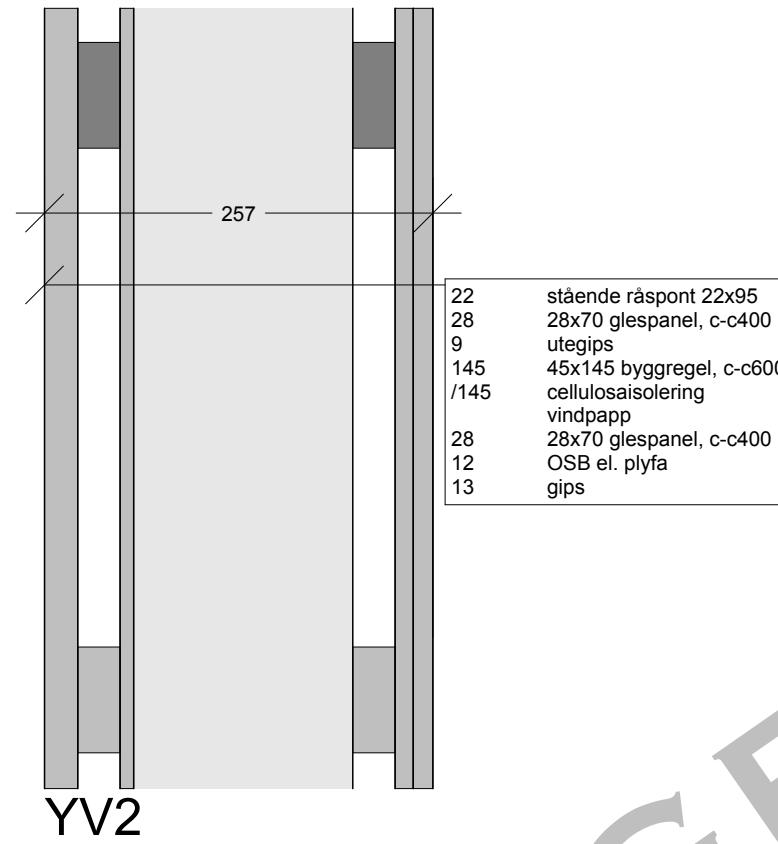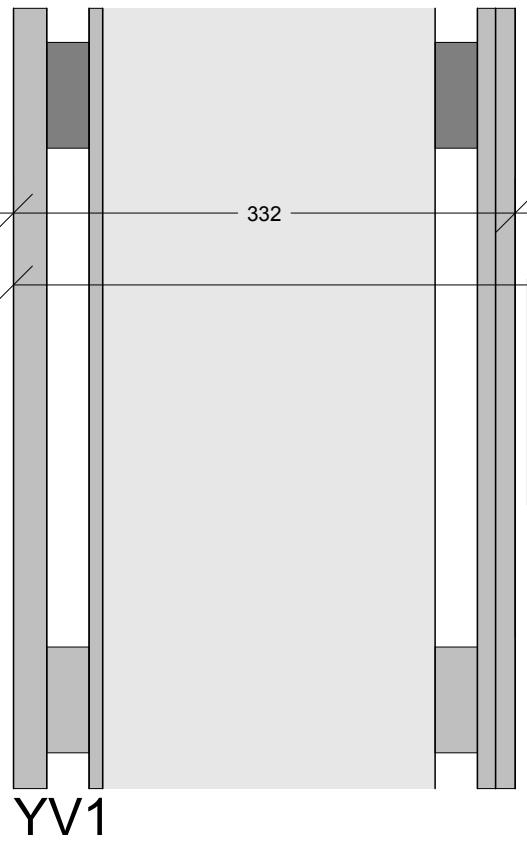


SKALA 1:5
0 0,1 0,2 0,5
METER


BYGGRITNING		B justering panel	101117 JL
REV.	AVSER	DATUM	\$G.
		WALTER DRUML ARKITEKT Box 119 153 22 JÄRNA Tel. 08-551 742 61 Fax. 08-551 742 60	Marby 4:9, Norrköping Tillbyggnad bostadshus VÄGGTYPER
ANSVARIG	RITAT AV	SKALA	DATUM
WD	JL	1:5/ 1:2	101102
RITNING	REV.	A-28	B

Rumsförteckning								
PLAN	Nr.	Namn	Area	Väggar	Golv	Väggar	Tak	Övrigt
ENTRÉ								
01	Entré	3,81	6,85	Klinker	Gips/råspont	Råspont	Vägg mot kök stående råspont	
02	Hall	9,66	0,00	Asparkett	Gips/råspont	Råspont	Vägg mot förråd stående råspont	
03	Kök	16,47	0,00	Klinker	Gips/	Råspont/KL-trä		
04	Vardagsrum	21,56	14,25	Asparkett	Gips/råspont	Råspont/KL-trä	Vägg mot förråd stående råspont	
05	TV-rum	17,39	30,71	Asparkett	Gips/råspont	Råspont/KL-trä	Vägg mot förråd stående råspont	
06	Förråd	3,10	0,00	Asparkett	Gips	Råspont		
07	KLV	8,53	33,31	-	-	-		
08	WC/Dusch	5,65	22,83	-	-	-		
09	Sovrum	12,40	33,24	-	-	-		
		98,57 m ²	141,19 m ²					
ÖVRE								
10	Entresol	14,36	4,30	KL-trä	Gips	Råspont		
11	Gästrum	6,59	10,50	KL-trä	Råspont	Råspont		
12	förråd	4,60	7,44		Gips	KL-trä		
13	WC/dusch	2,13	11,39	Plastmatta	Gips	KL-trä		
		27,68 m ²	33,63 m ²					
TORN								
20	Tornrum	9,35	13,23	KL-trä	Gips	Råspont		
		9,35 m ²	13,23 m ²					
		135,60 m ²	188,05 m ²					


BYGGRITNING		REV.	AVSER	DATUM	\$G.
WALTER DRUML ARKITEKT Box 119	153 22 JÄRNA				
Tel. 08-551 742 61					
Fax. 08-551 742 60					
ANSVARIG	RITAT AV	SKALA	DATUM	RITNING	REV.
WD	JL		101102	A-28	

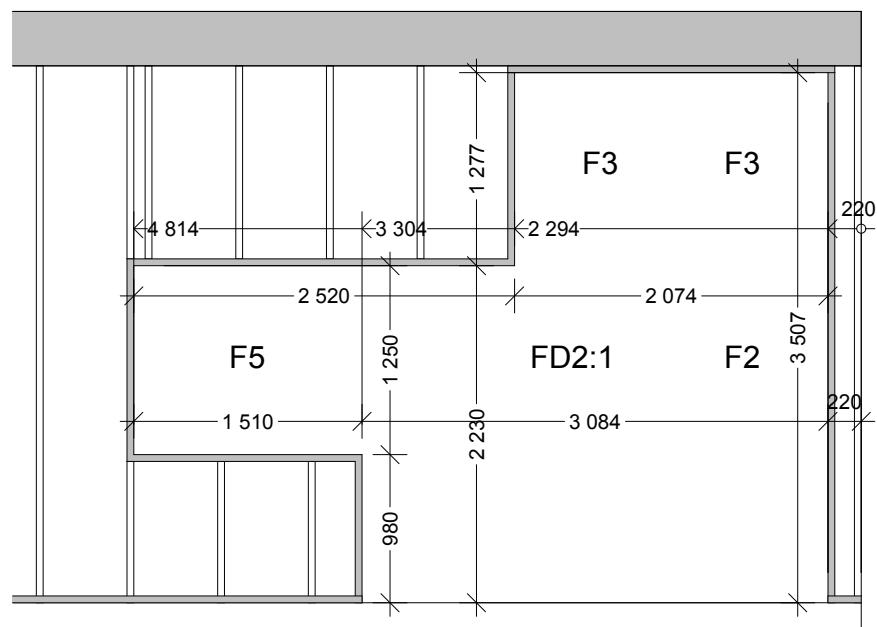


fasad nordost vardagsrum
alla mått stomme från ök ytterhörn platta

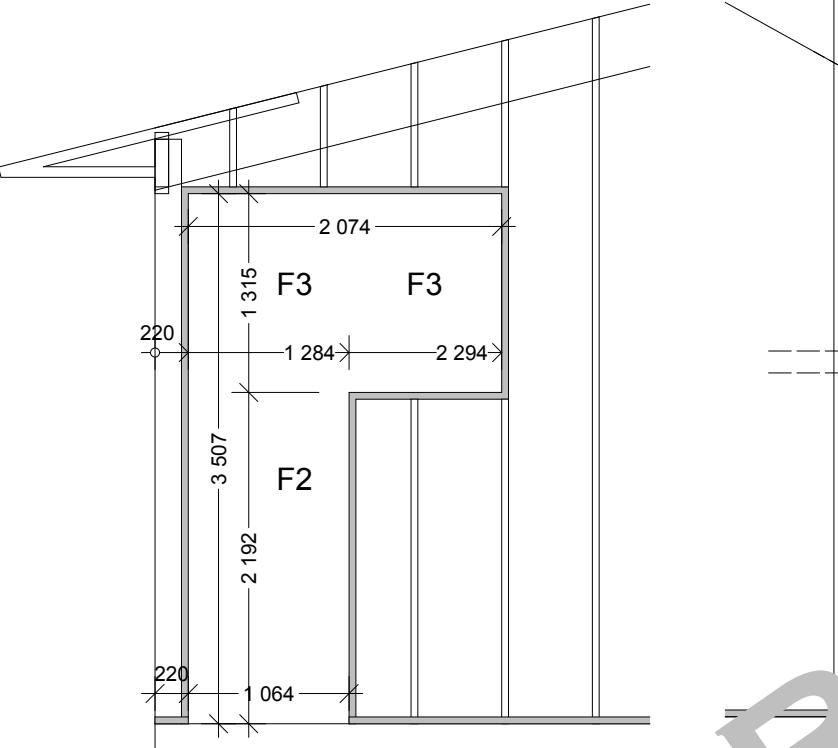


fasad nordväst vardagsrum
alla mått stomme från ök ytterhörn platta

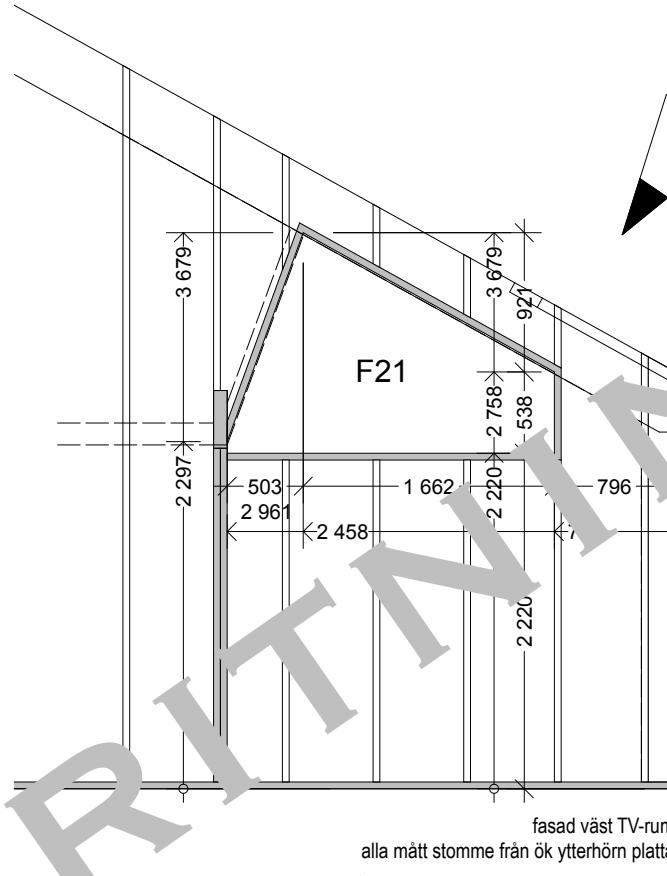


fasad väst TV-run
alla mått stomme från ök ytterhörn platta

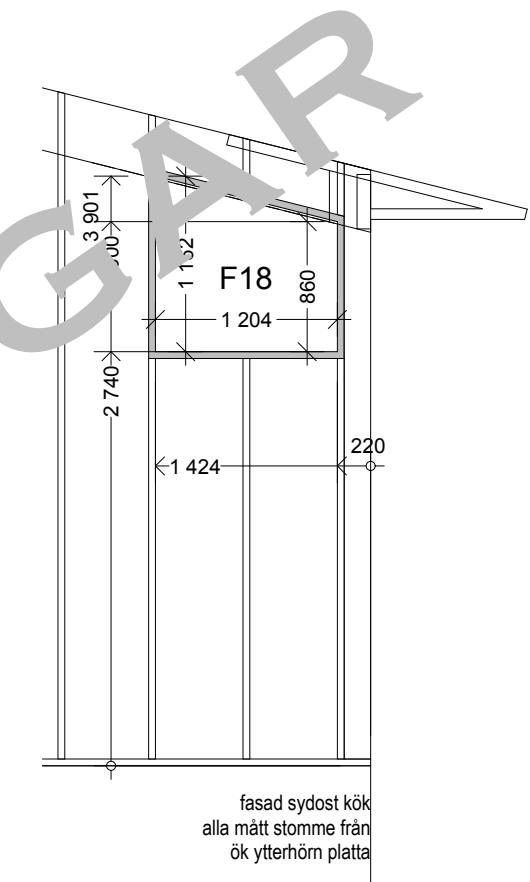


fasad sydost kök
alla mått stomme från
öö ytterhörn platta

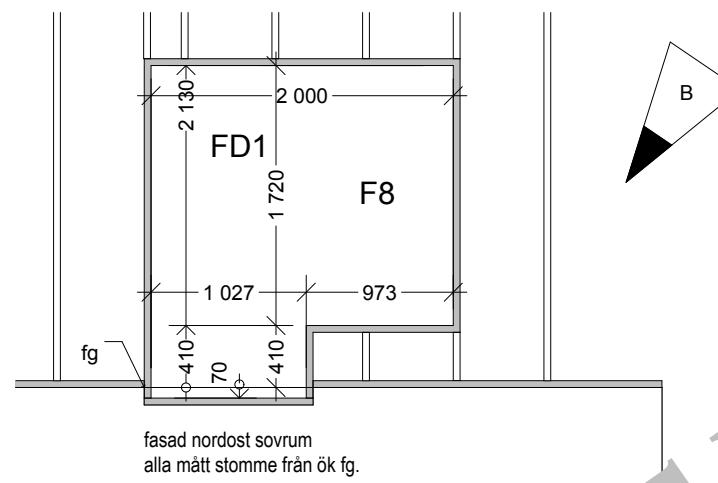

fasad nordost sovrum
alla mått stomme från ök fg.

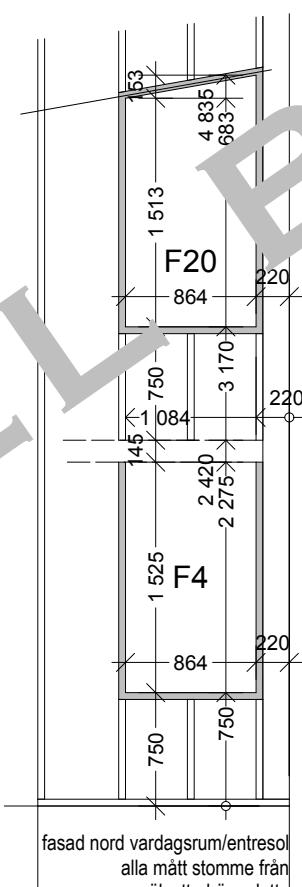


fasader torn
mått stomme från ök f

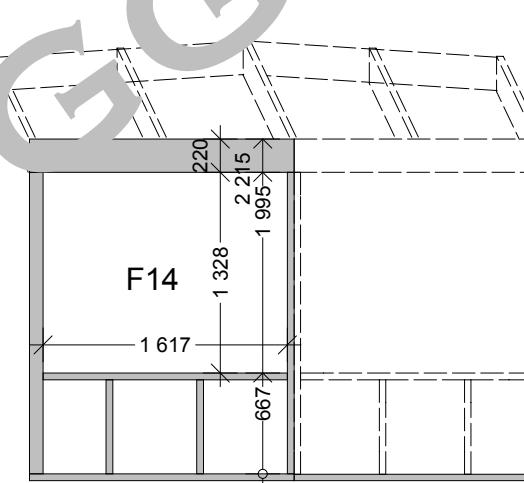


Fönstredetaljer skala 1:10

Stor vikt läggs vid noggrannhet fönsterdetaljer.
Ytterpanel anpassas mot stående 22x120 i fönsterhål.

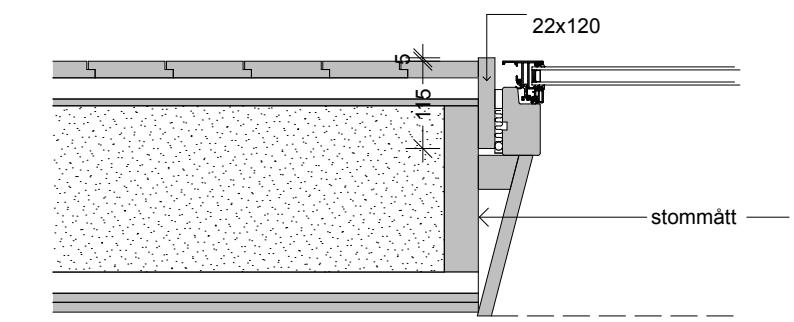

Se ytterligare fönsterdetaljer A-31

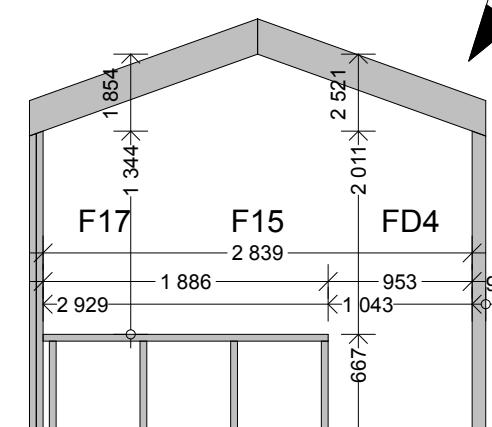

fasad sydväst torn
mått stomme från

SKALA 1:50

0 METER

METER

0 1 2
METER

BYGGRITNING

WALTER DRUML ARKITEKT
Box 119 153 22 JÄRNA
Tel. 08-551 742 61
Fax 08-551 742 60







B ändring mått + tillägg 101117 JL
DEV ANGEB DATERAD

Marby 4:9, Norrköping
Tillbyggnad bostadshus
MÅTT FÖNSTERHÅL


ANSVARIG WD	RITAT AV II	SKALA 1:50	DATUM 101102	RITNING A-30	REV. B
----------------	----------------	---------------	-----------------	-----------------	-----------

Fönstredetaljer

Stor vikt läggs vid noggrannhet fönsterdetaljer.
Ytterpanel anpassas mot stående 22x120 i fönsterhål.

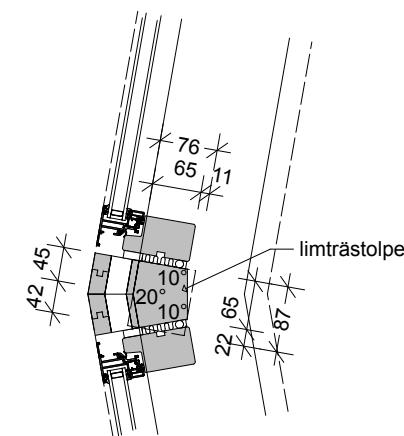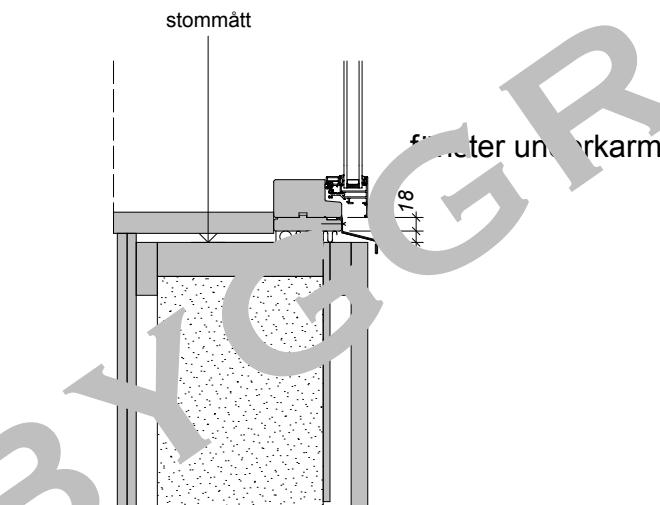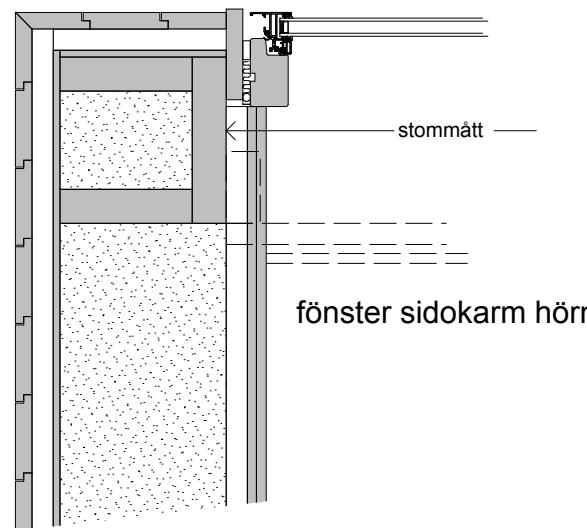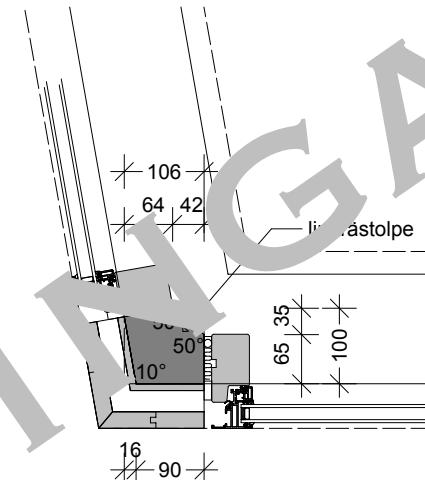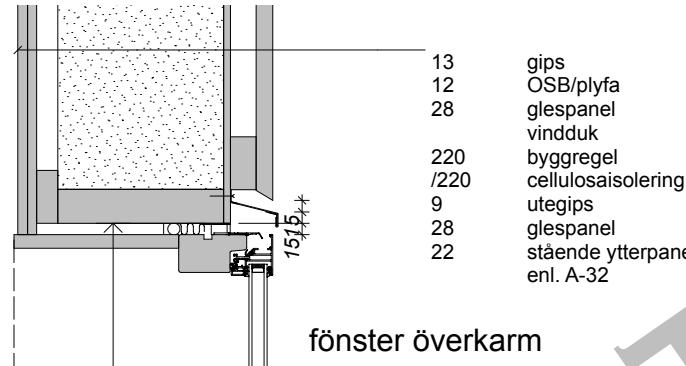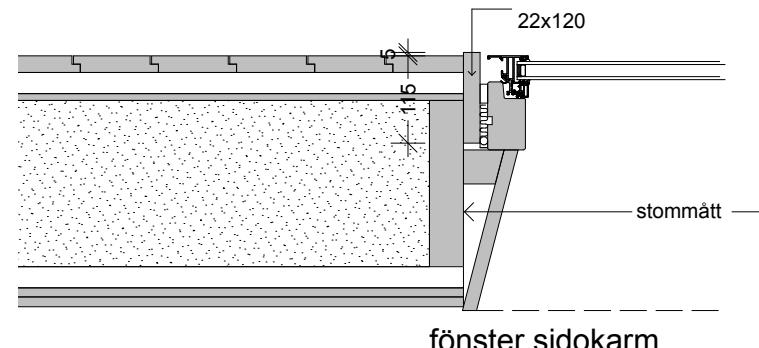

fönsterdörr tröskel

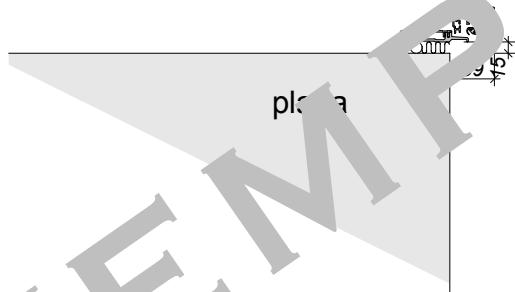

SKALA 1:10






0 0,1 0,2 0,5 1,0
METER

BYGGRITNING

WALTER DRUML ARKITEKT
Box 119 153 22 JÄRNA
Tel. 08-551 742 61
Fax. 08-551 742 60

Marby 4:9, Norrköping
Tillbyggnad bostadshus
FÖNSTERDETALJER

ANSVARIG	RITAT AV	SKALA	DATUM	RITNING	REV.
WD	JL	1:10	101102	A-31	

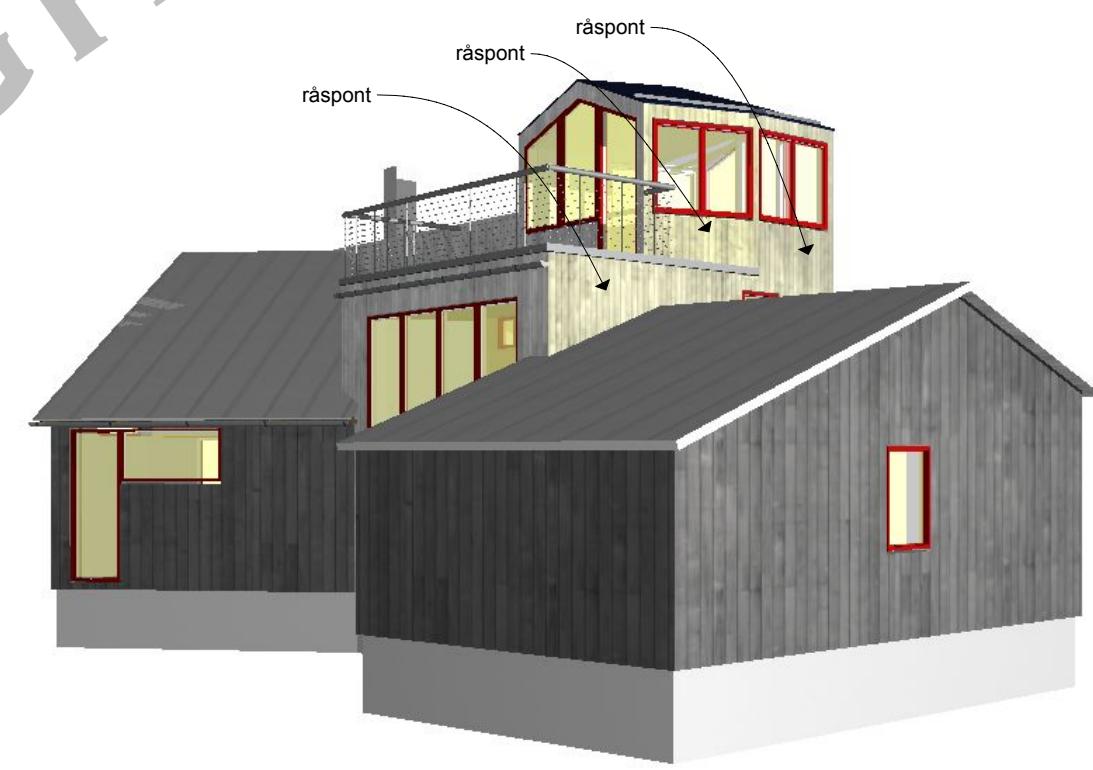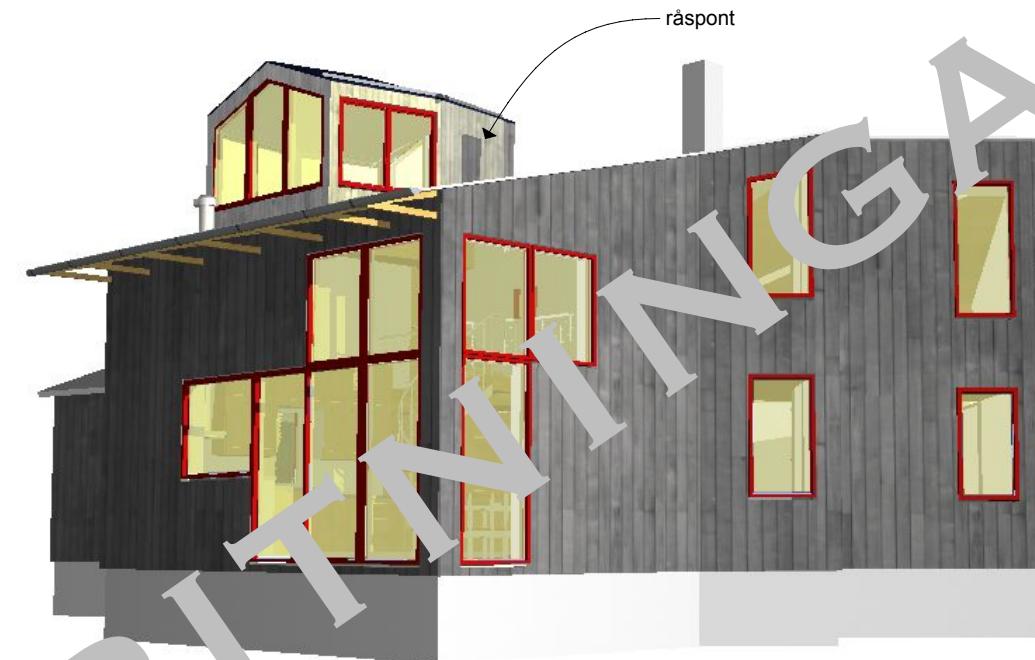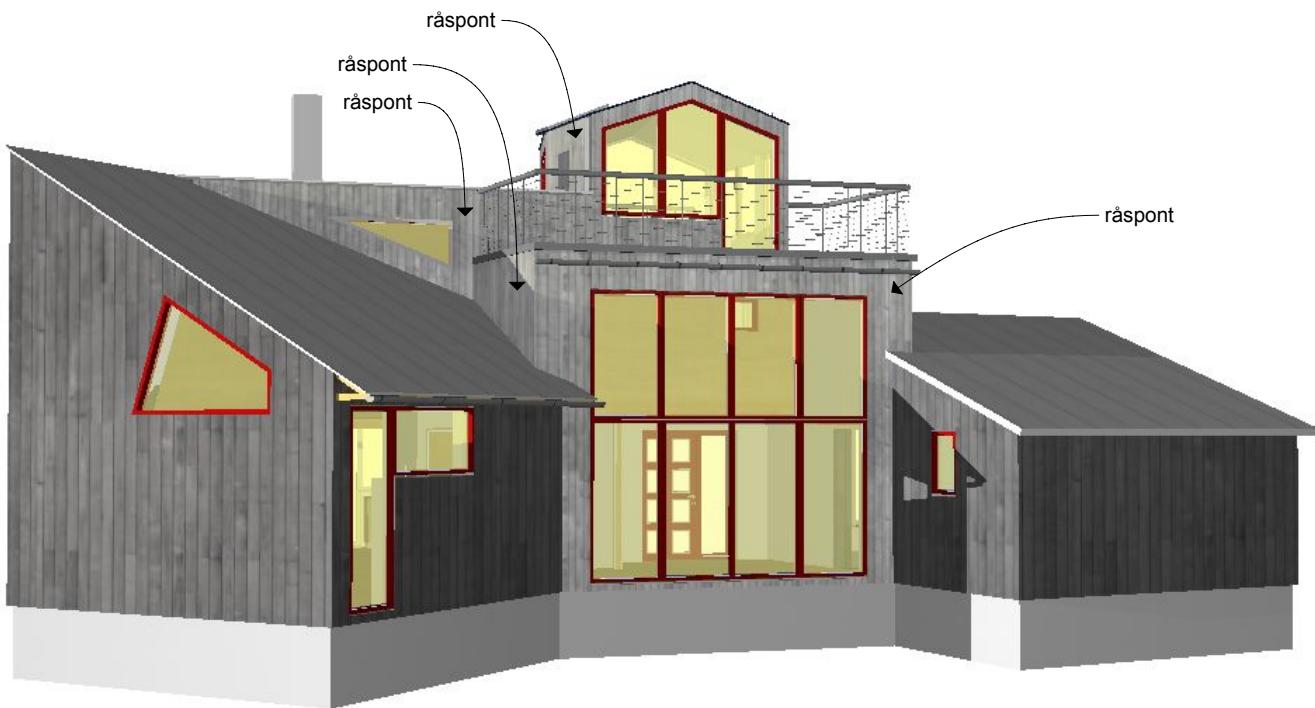

Övriga ytor falspanel enl. A-28

EXEMPELVÄRDIG BYGGRITNING

BYGGRITNING

WALTER DRUML ARKITEKT
Box 119 153 22 JÄRNA
Tel. 08-551 742 61
Fax. 08-551 742 60

Marby 4:9, Norrköping
Tillbyggnad bostadshus
Exteriör 3D Fasadbeklädnad

ANSVARIG	RITAT AV	SKALA	DATUM	RITNING	REV.
WD	JL		101102	A-32	