Avstyckning från

BERG 2:3

Kommun: Eskilstuna Län: Södermanland

KARTA | D:nr 198/65 | Ekk.358 | Uppr. 1966

Gösta Högbeeg

Distriktslantmätare

Beskrivning | Skala 1:1000 | Ekvidistans | R Nr

0 10 20 30 40 70 meter

§ 95 År 19 67 den 21 april fastställde överlantmätaren i Södermanlands län den avstyckning, denna karta avser; betygar

På ämbetets vägnar:

Ströjelius

Litt. A — Nils Andersson

Skogsmark 0.305[illegible] 2:9 (Berg)

Litt. B — Nils Andersson


Skogsmark 0.4556 2:9 (Berg)

Servitut: Med de avstyckade områdena följer rätt att för utfart begagna planerad väg väster om områdena med befintlig fortsättning ut till samfälld väg och denna at till allmänt skild väg samt rätt att iordningsställa och nyttja brunn å stamfastigheten omedelbart väster om det norra området och att därifrån draga vattenledning till områdena.

2:-/1100

Koordinatförteckning

Pkt.	X.	Y.
1.rg	946.29	1017.34
2.rg	940.66	993.65
3.rg	1020.70	987.90
4.rg	1030.59	1036.44
5.rg	1092.64	1040.30
6.rg	1034.40	1101.28
7.rg	1000.20	1068.65

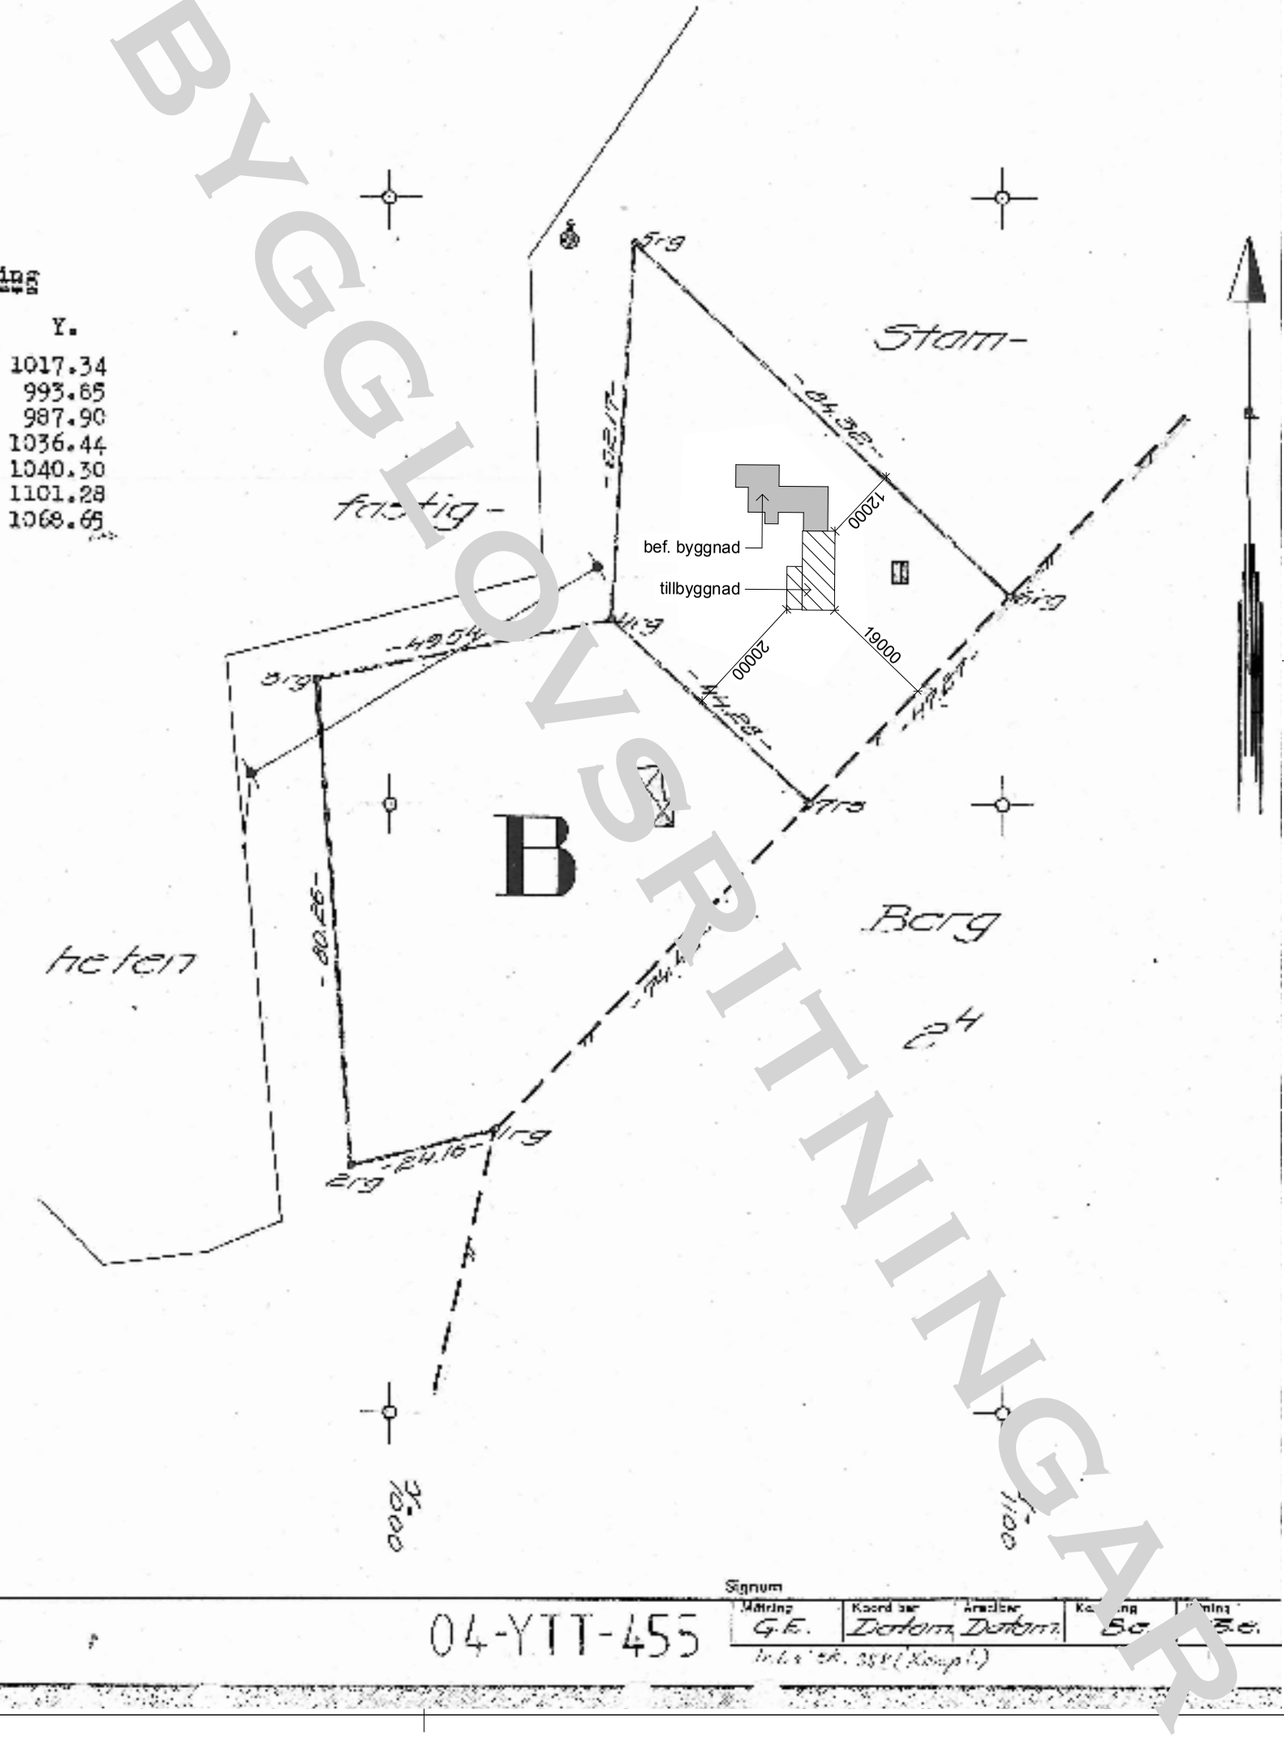

Signum: Mätning G.E. | Kontr. av Dorbom | Ritat Dorbom | Kontr. S.E. | Utsatt S.E.

04-YTT-455

Ekk. 358 (Kompl.)

BYGGLOVSRITNING

jakop lindergård arkitekt sar/msa
mönbovägen 4
15332 järna
tel. 0707 15 51 17
jakop@lindergard.se
www.lindergard.se

Berg 2:8, Strängnäs k:n


Tillbyggnad bostadshus

Situationsplan 1:1000

projektansv.	rätat av	skala	datum	ritning	rev.
JL	JL	1:1000	120209	A-01	

rev.	avser	datum	sg.


EXEMPEL BYGGLOVSRITNINGAR

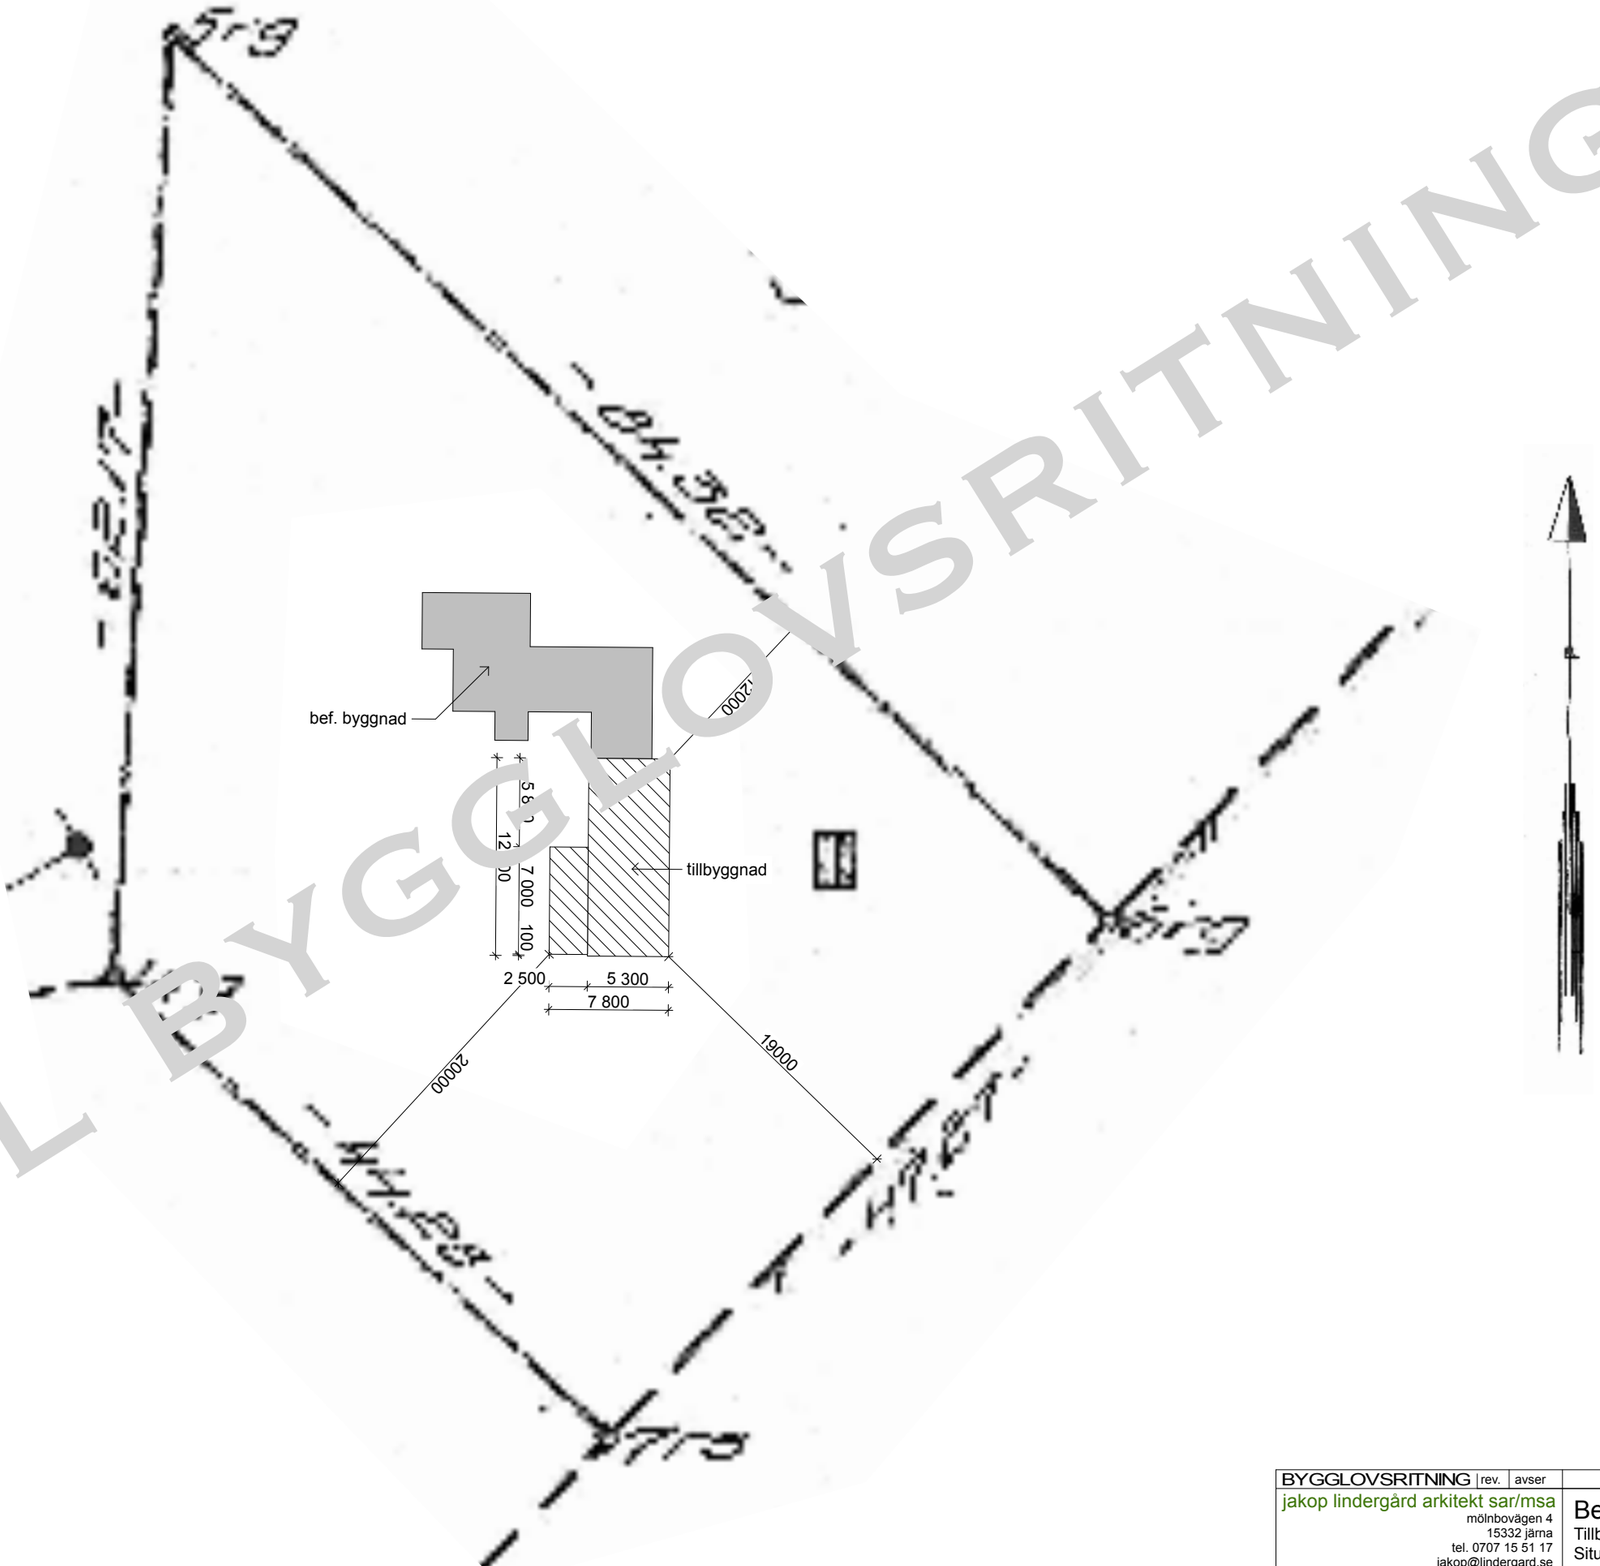

EXEMPEL BYGGLOVSRITNINGAR

BYGGLOVSRITNING	rev.	avser		datum	sg.
jakop lindergård arkitekt sar/msa mölnbovägen 4 15332 järna tel. 0707 15 51 17 jakop@lindergard.se www.lindergard.se			Berg 2:8, Strängnäs k:n Tillbyggnad bostadshus Situationsplan 1:400		

projektansv.	ritat av	skala	datum	ritning	rev.
JL	JL	1:400	120209	A-02	

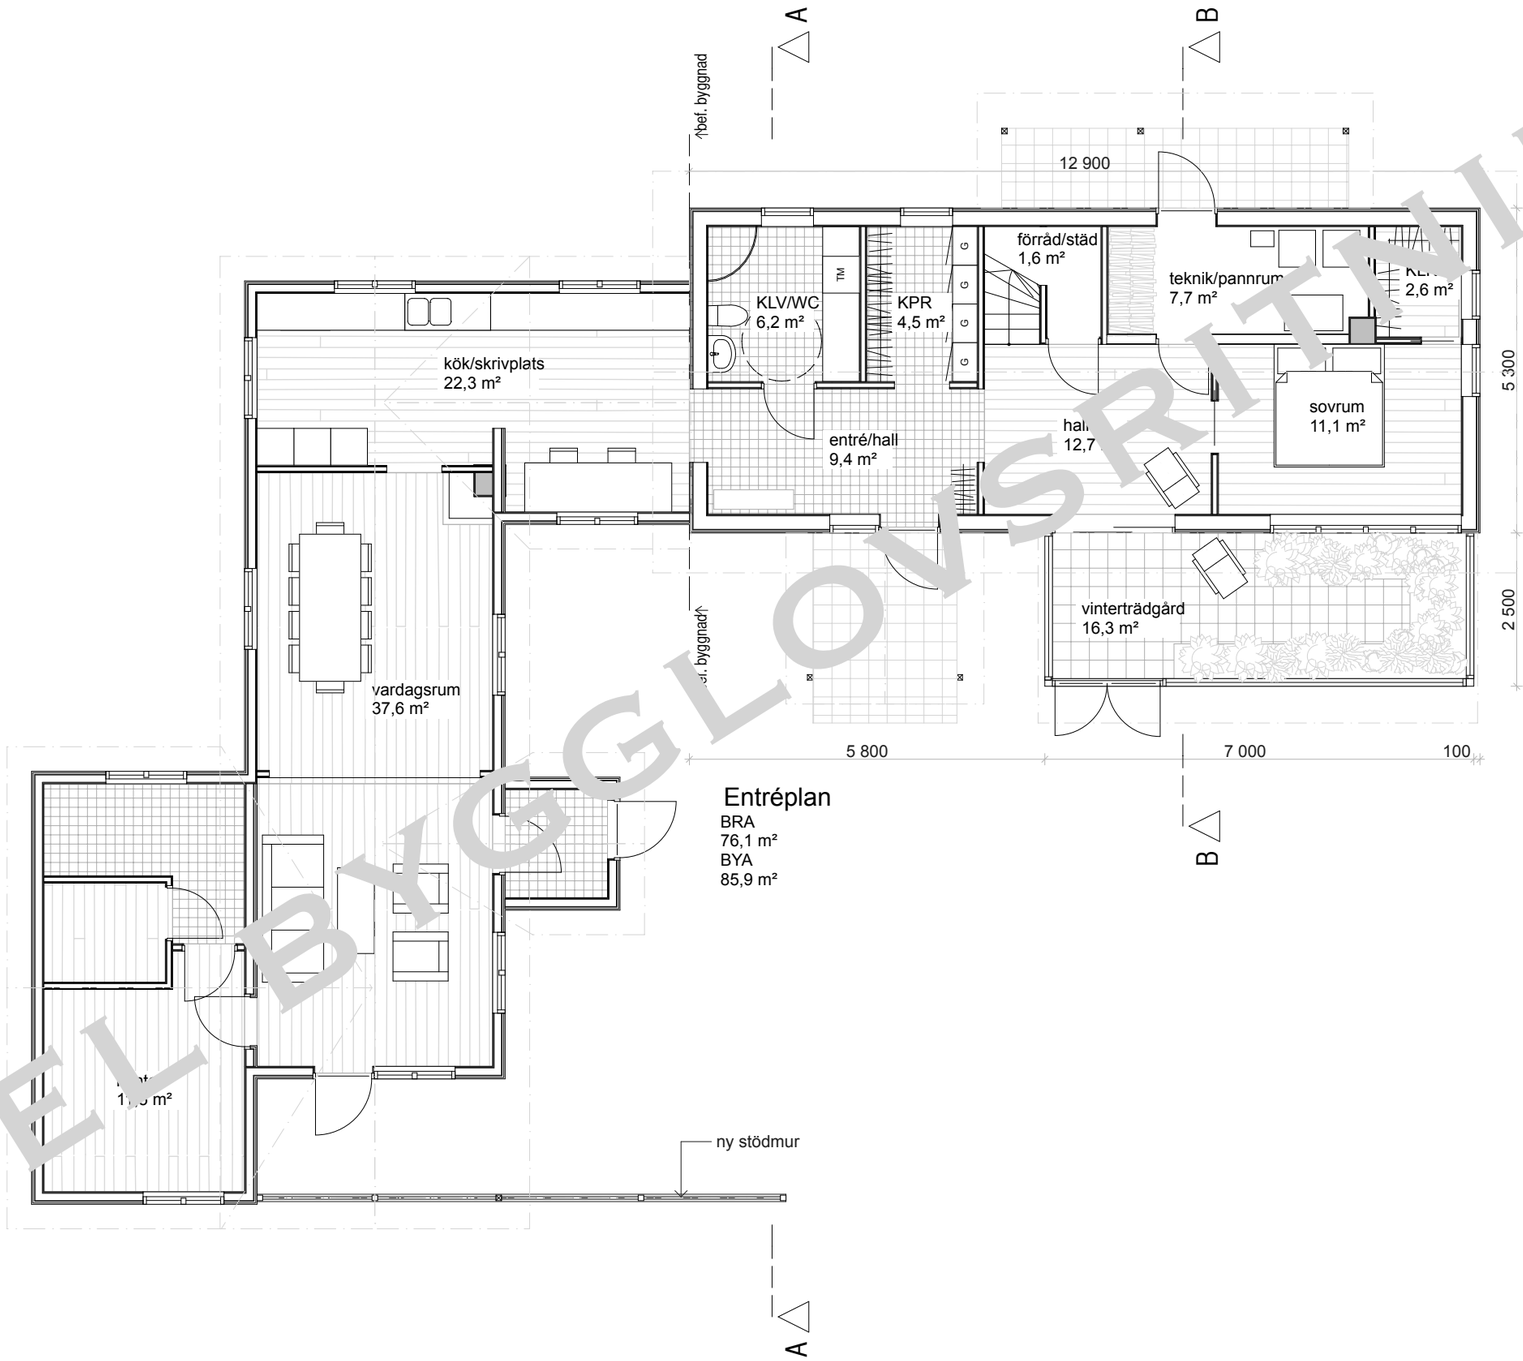

EXEMPEL BYGGLOVSRITNINGAR

A	Tillgänglighet WC		120419 JL


BYGGLOVSRITNING	rev.	avser		datum	sg.

jakop lindergård arkitekt sar/msa
mölnbovägen 4
15332 järna
tel. 0707 15 51 17
jakop@lindergard.se
www.lindergard.se

Berg 2:8, Strängnäs k:n

Tillbyggnad bostadshus
Entréplan

projektansv.	ritat av	skala	datum	ritning	rev.
JL	JL	1:100	120209	A-03	A

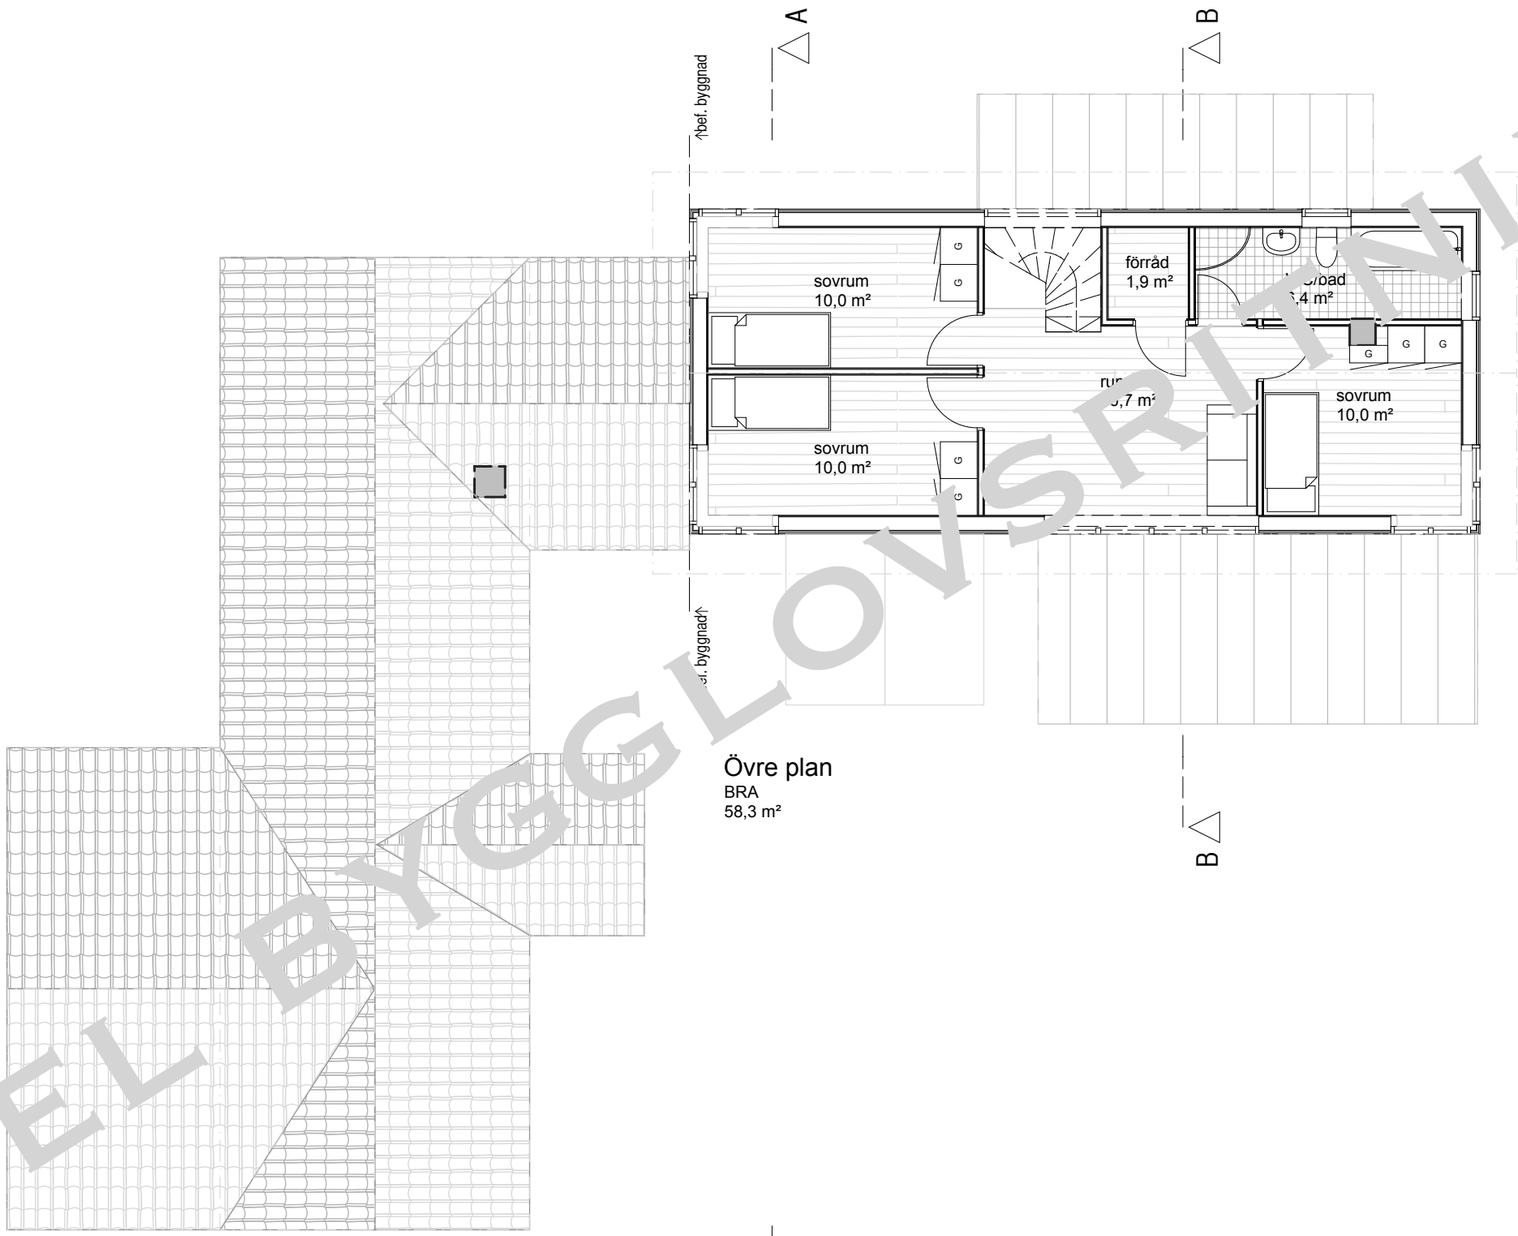

Övre plan
BRA
58,3 m²

EXEMPEL BYGGLOVSRITNINGAR

BYGGLOVSRITNING	rev.	avser		datum	sg.

jakop lindergård arkitekt sar/msa
mölnbovägen 4
15332 järna
tel. 0707 15 51 17
jakop@lindergard.se
www.lindergard.se


Berg 2:8, Strängnäs k:n

Tillbyggnad bostadshus
Övre plan


projektansv.	ritat av	skala	datum	ritning	rev.
JL	JL	1:100	120209	A-04	




fasad väst

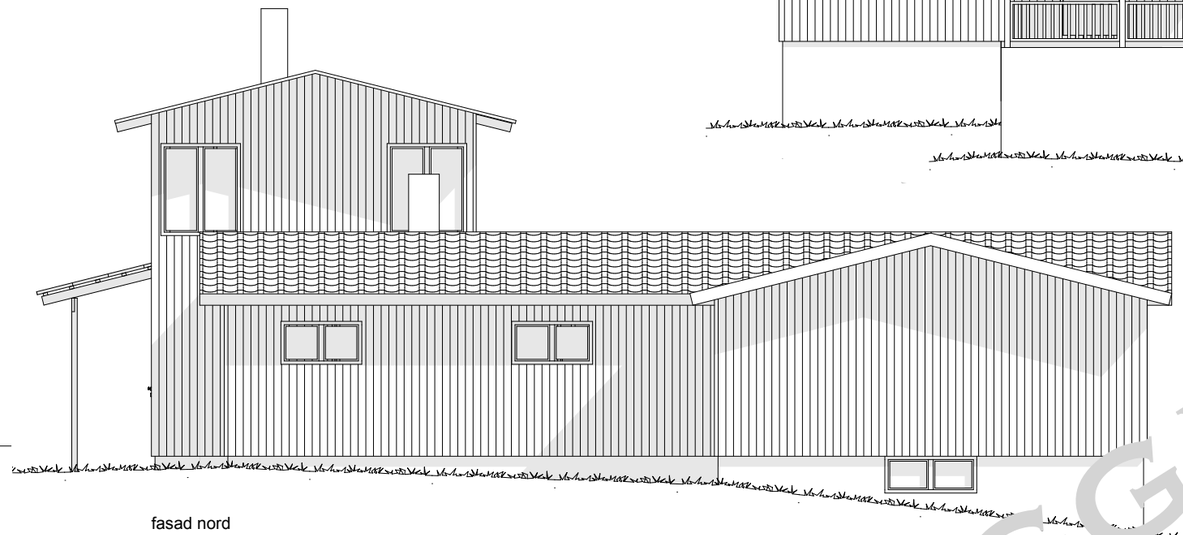

fasad nord

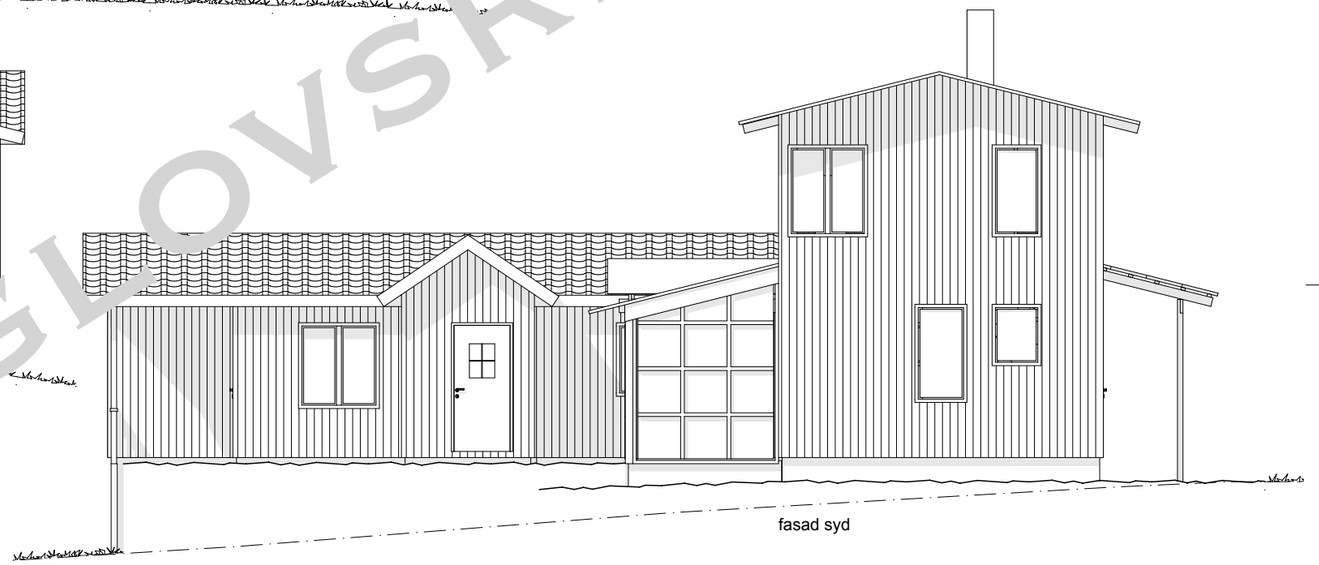

fasad syd

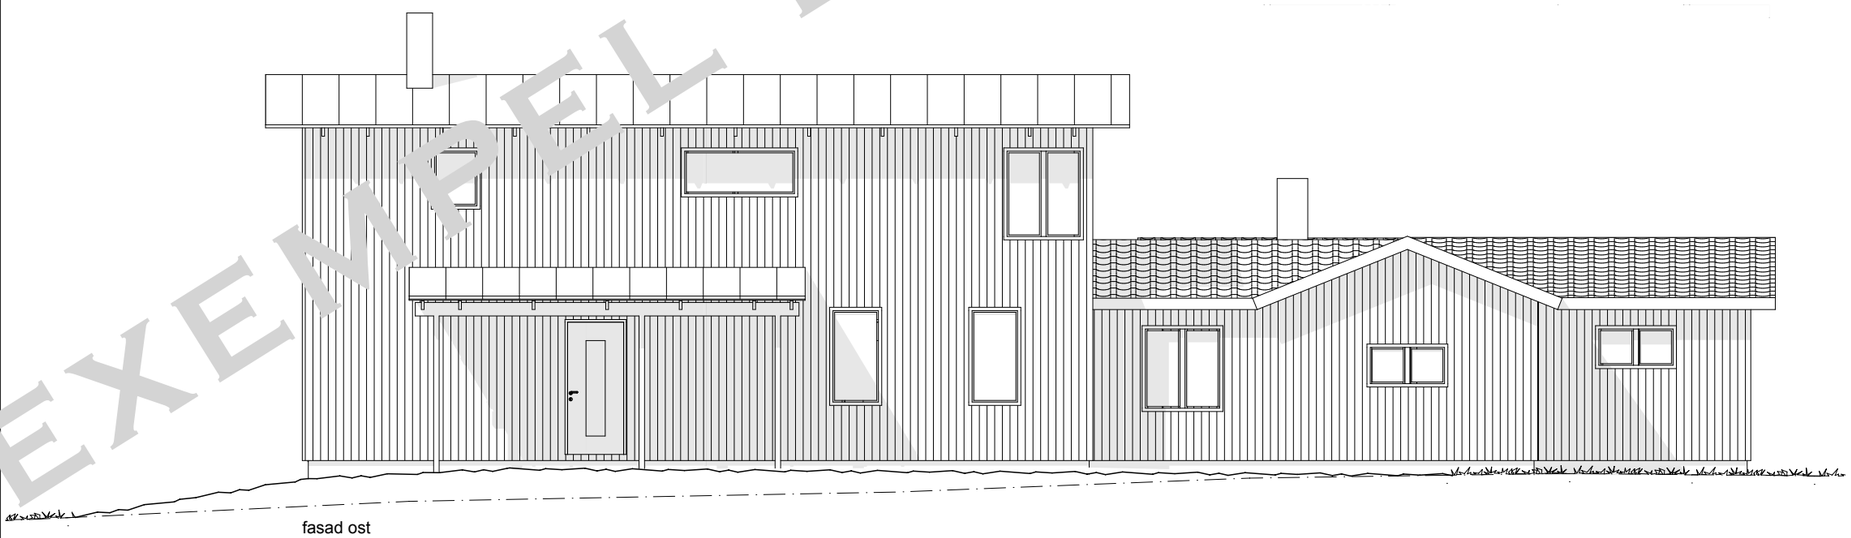

fasad ost

bef. mark ändras
bef. mark
ny mark

inga övriga förändringar
mark än de redovisade.

EXEMPEL BYGGLOVSRITNINGAR


BYGGLOVSRITNING	rev.	avser		datum	sg.

jakop lindergård arkitekt sar/msa
mölnbovägen 4
15332 järna
tel. 0707 15 51 17
jakop@lindergard.se
www.lindergard.se


Berg 2:8, Strängnäs k:n

Tillbyggnad bostadshus
Fasader

projektansv.	ritat av	skala	datum	ritning	rev.
JL	JL	1:100	120209	A-05	

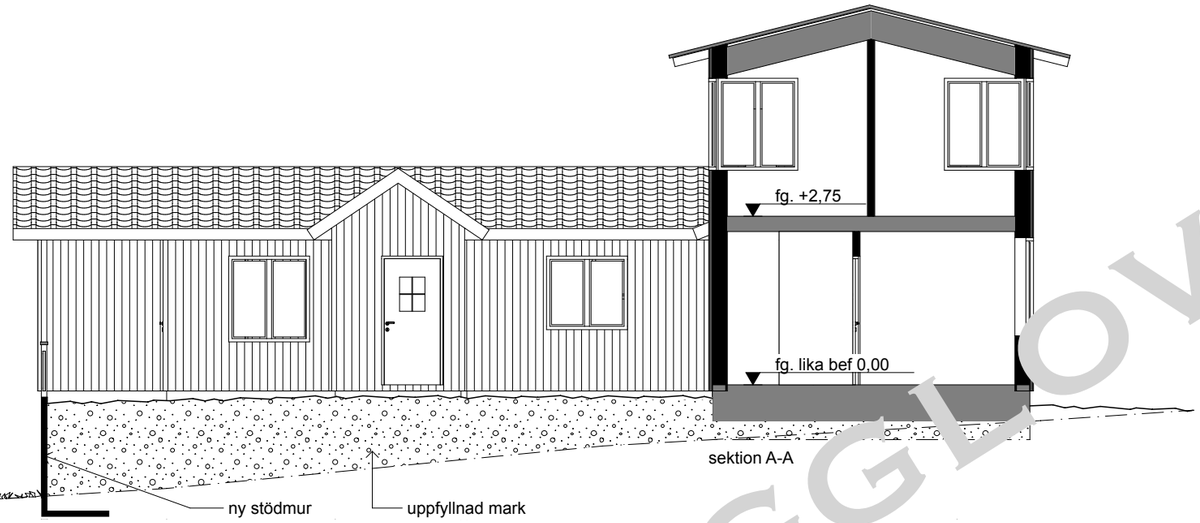

sektion A-A

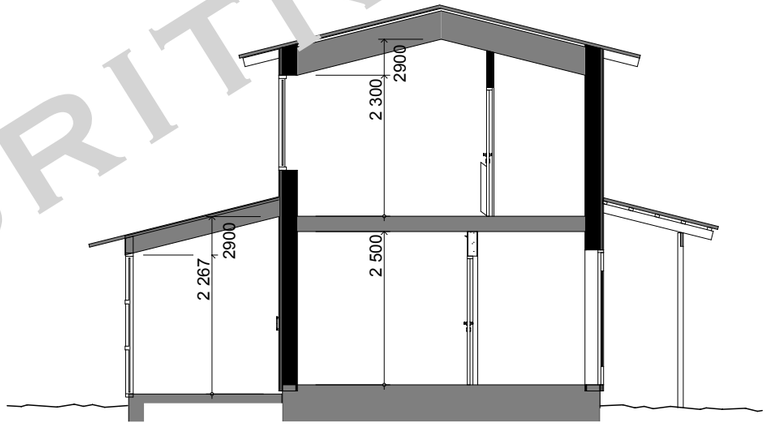

sektion B-B

EXEMPEL BYGGLOVSRITNINGAR

BYGGLOVSRITNING	rev.	avser		datum	sg.

jakop lindergård arkitekt sar/msa
mölnbovägen 4
15332 järna
tel. 0707 15 51 17
jakop@lindergard.se
www.lindergard.se

Berg 2:8, Strängnäs k:n
Tillbyggnad bostadshus
Sektioner

projektansv.	ritat av	skala	datum	ritning	rev.
JL	JL	1:100	120209	A-06	